


ПРОЕКТ ПЛАНИРОВКИ, СОВМЕЩЕННЫЙ С ПРОЕКТОМ МЕЖЕВАНИЯ, ТЕРРИТОРИИ МИКРОРАЙОНОВ "ВОСТОЧНЫЙ" И "ПРОГРЕСС" В П. ДОБРИНКА ДОБРИНСКОГО РАЙОНА ЛИПЕЦКОЙ ОБЛАСТИ

СХЕМА РАСПОЛОЖЕНИЯ ЭЛЕМЕНТА ПЛАНИРОВОЧНОЙ СТРУКТУРЫ. (СИТУАЦИОННЫЙ ПЛАН). СХЕМА ИСПОЛЬЗОВАНИЯ ТЕРРИТОРИИ
В ПЕРИОД ПОДГОТОВКИ ПРОЕКТА ПЛАНИРОВКИ С ГРАНИЦАМИ ЗОН С ОСОБЫМИ УСЛОВИЯМИ ИСПОЛЬЗОВАНИЯ ТЕРРИТОРИЙ.
МИКРОРАЙОН "ВОСТОЧНЫЙ". МАСШТАБ 1:2000

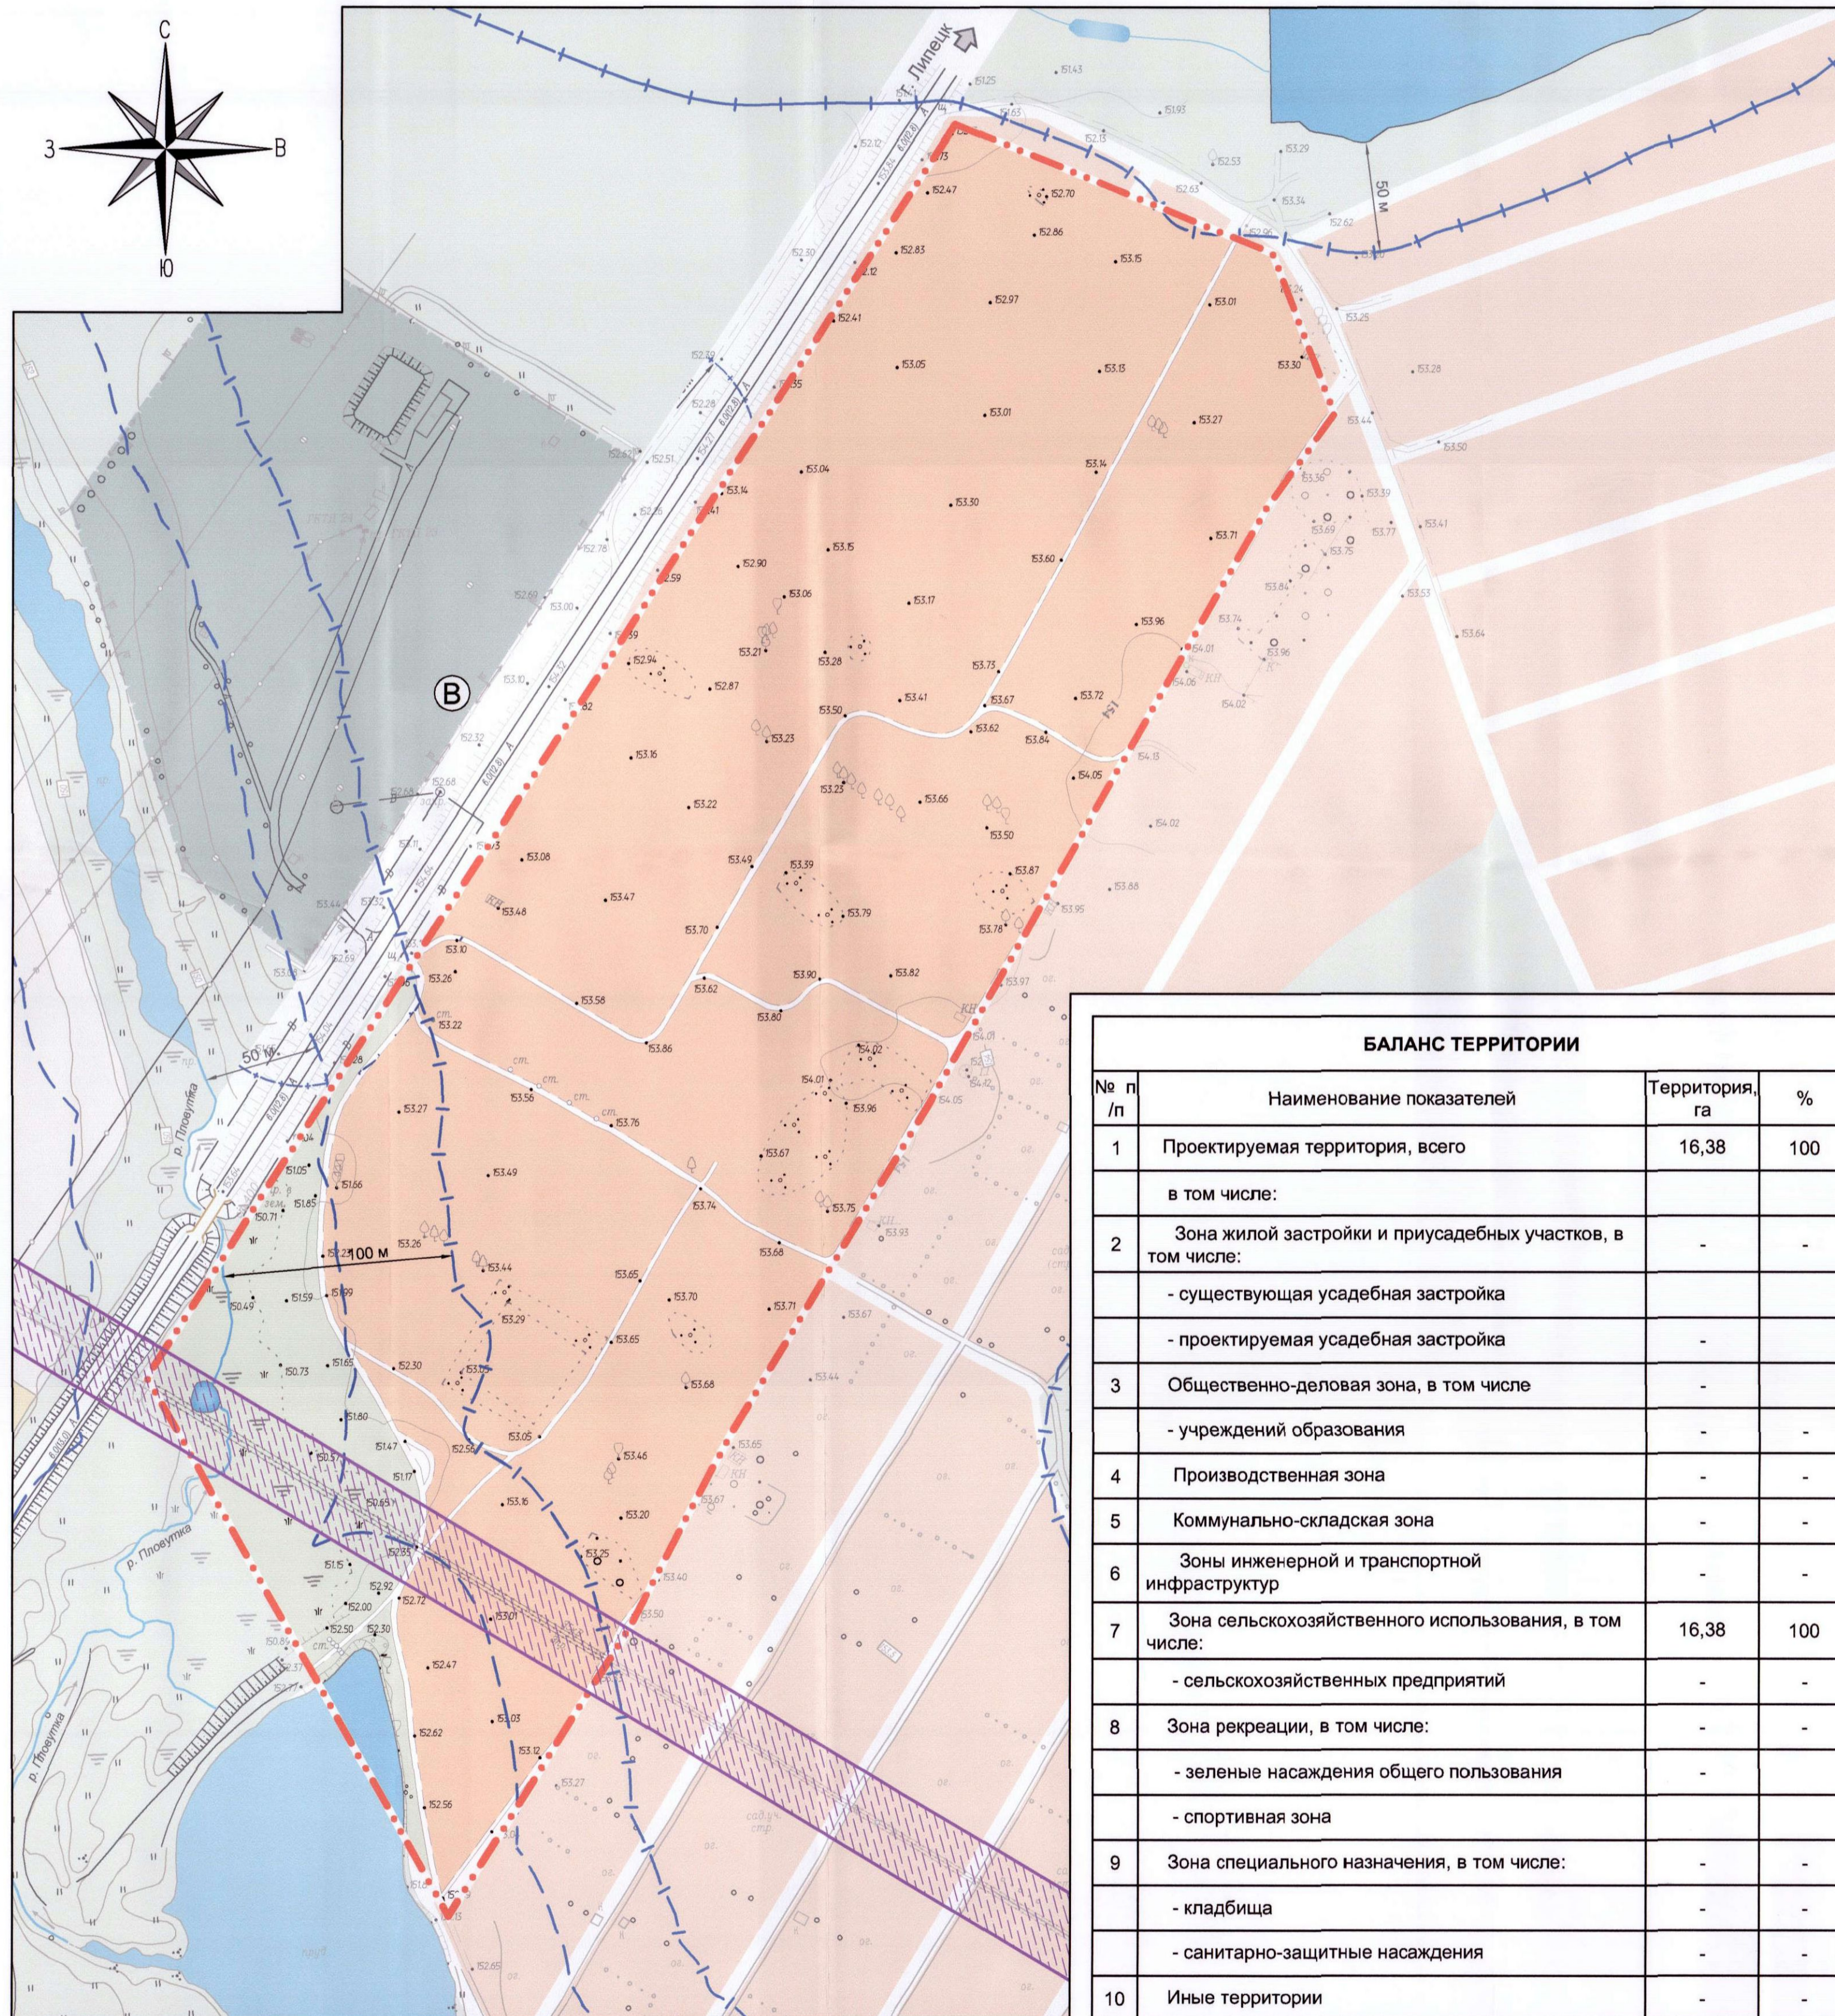

БАЛАНС ТЕРРИТОРИИ			
№ п/п	Наименование показателей	Территория, га	%
1	Проектируемая территория, всего	16,38	100
	в том числе:		
2	Зона жилой застройки и приусадебных участков, в том числе:	-	-
	- существующая усадебная застройка	-	-
	- проектируемая усадебная застройка	-	-
3	Общественно-деловая зона, в том числе	-	-
	- учреждений образования	-	-
4	Производственная зона	-	-
5	Коммунально-складская зона	-	-
6	Зоны инженерной и транспортной инфраструктур	-	-
7	Зона сельскохозяйственного использования, в том числе:	16,38	100
	- сельскохозяйственных предприятий	-	-
8	Зона рекреации, в том числе:	-	-
	- зеленые насаждения общего пользования	-	-
	- спортивная зона	-	-
9	Зона специального назначения, в том числе:	-	-
	- кладбища	-	-
	- санитарно-защитные насаждения	-	-
10	Иные территории	-	-

УСЛОВНЫЕ ОБОЗНАЧЕНИЯ

- ГРАНИЦЫ ПРОЕКТИРУЕМОГО ЗЕМЕЛЬНОГО УЧАСТКА
- ЛУГА
- ЗЕМЛИ СЕЛЬСКОХОЗЯЙСТВЕННОГО ИСПОЛЬЗОВАНИЯ
- ВОДОЕМЫ
- ВОДОЗАБОР

ЗОНЫ С ОСОБЫМИ УСЛОВИЯМИ ИСПОЛЬЗОВАНИЯ ТЕРРИТОРИЙ:

- ОХРАННЫЕ ПОЛОСЫ ЛЭП - 35 кВ (15 М)
- ВОДООХРАННАЯ ЗОНА
- ПРИБРЕЖНАЯ ЗАЩИТНАЯ ПОЛОСА
- ЗОНА САНИТАРНОЙ ОХРАНЫ ПОДЗЕМНЫХ ИСТОЧНИКОВ ВОДОСНАБЖЕНИЯ

				13047 - ПП		
				Проект планировки, совмещенный с проектом межевания, территории микрорайонов "Восточный" и "Прогресс" в п. Добринка Добринского района Липецкой области		
Разработал	Бельских	Подпись	Дата	Стадия	Лист	Листов
Проверил	Виноградов		08.16	п	4.2	
Гл.архитект.	Рекис		08.16			
Нач. отд.	Ещенко		08.16			
Нормоконтр.	Виноградов		08.16	Схема расположения элемента планировочной структуры. (Ситуационный план). Схема использования территории в период подготовки проекта планировки с границами зон с особыми условиями использования территорий. Микрорайон "Восточный". Масштаб 1:2000		
ГИП	Ботова		08.16			
				АО "ЛИПЕЦКГРАЖДАНПРОЕКТ"		