
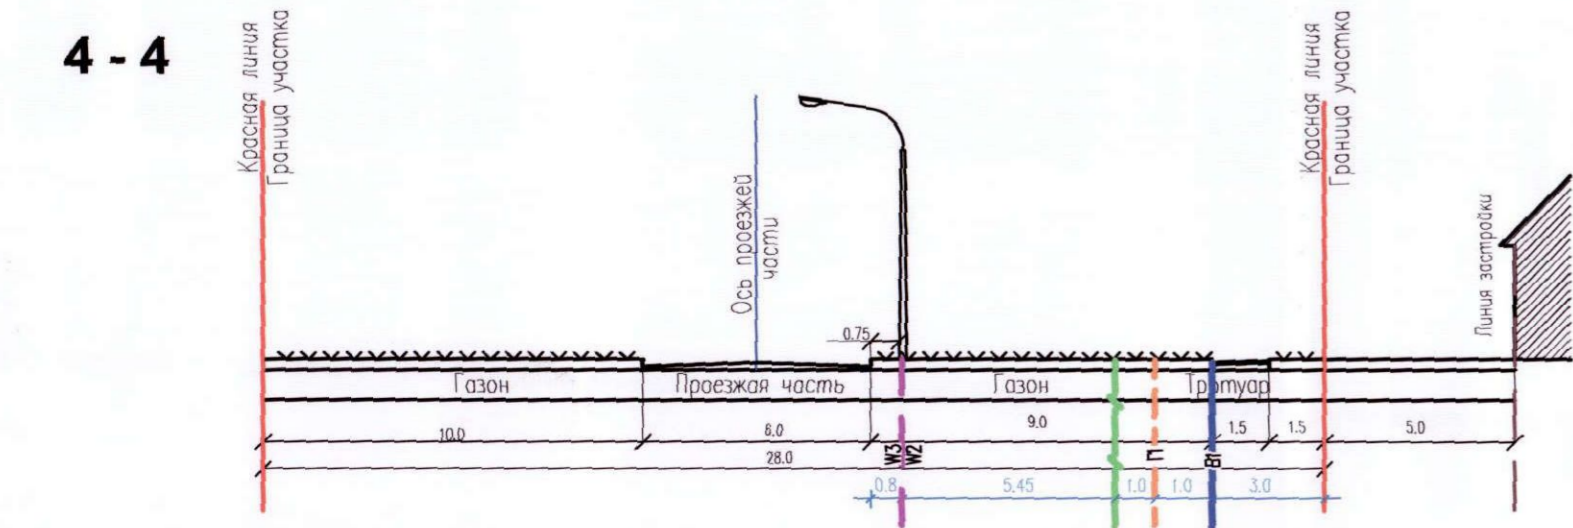
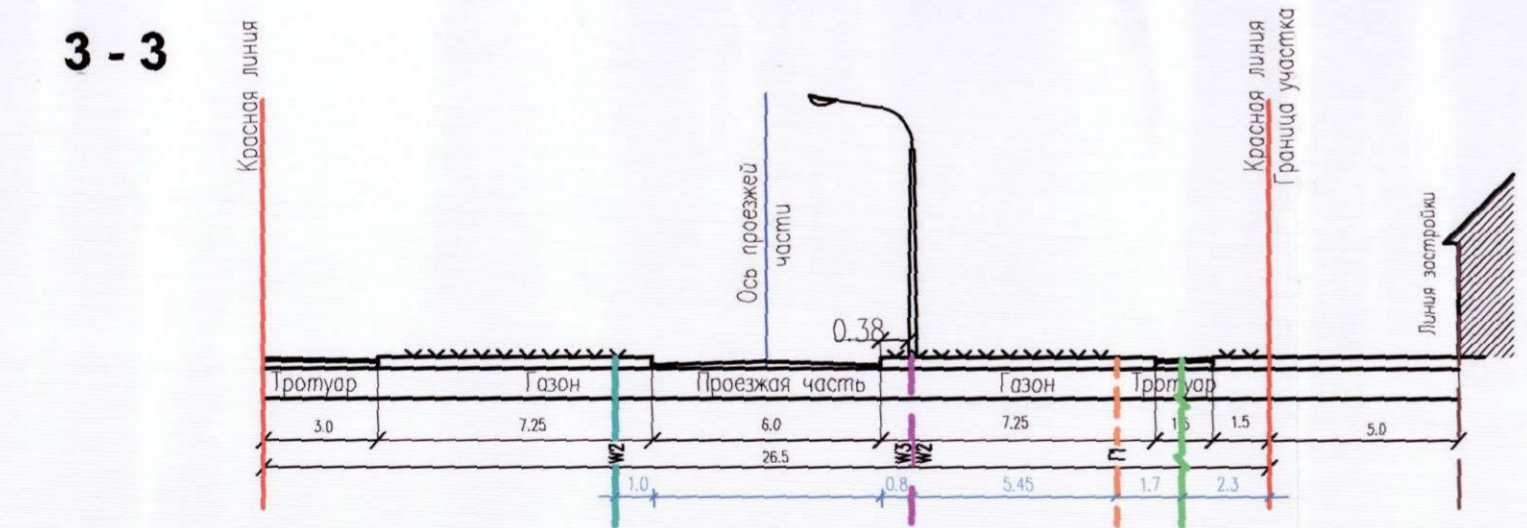
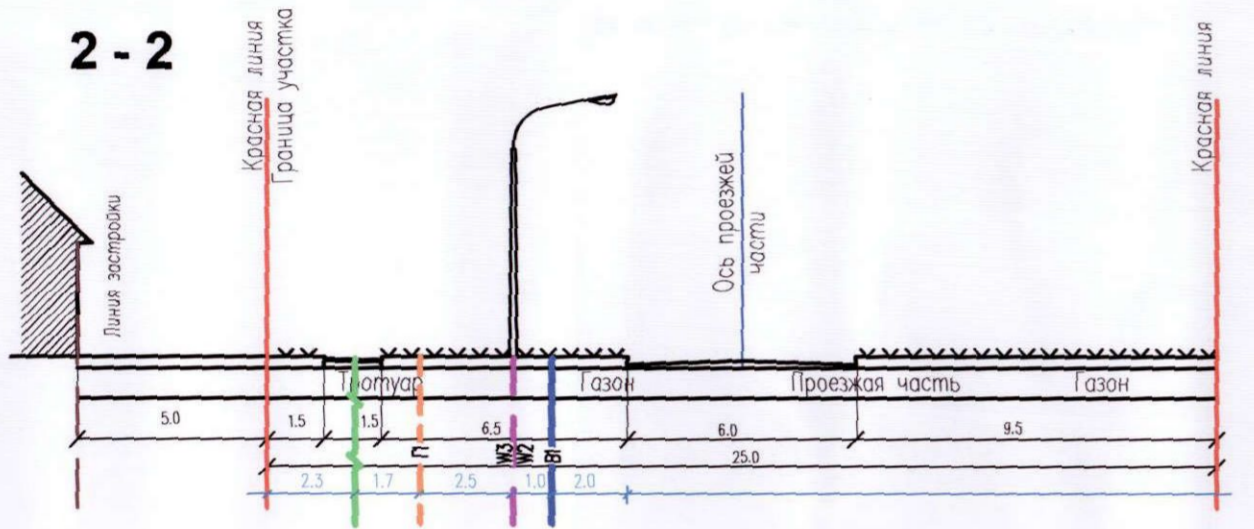
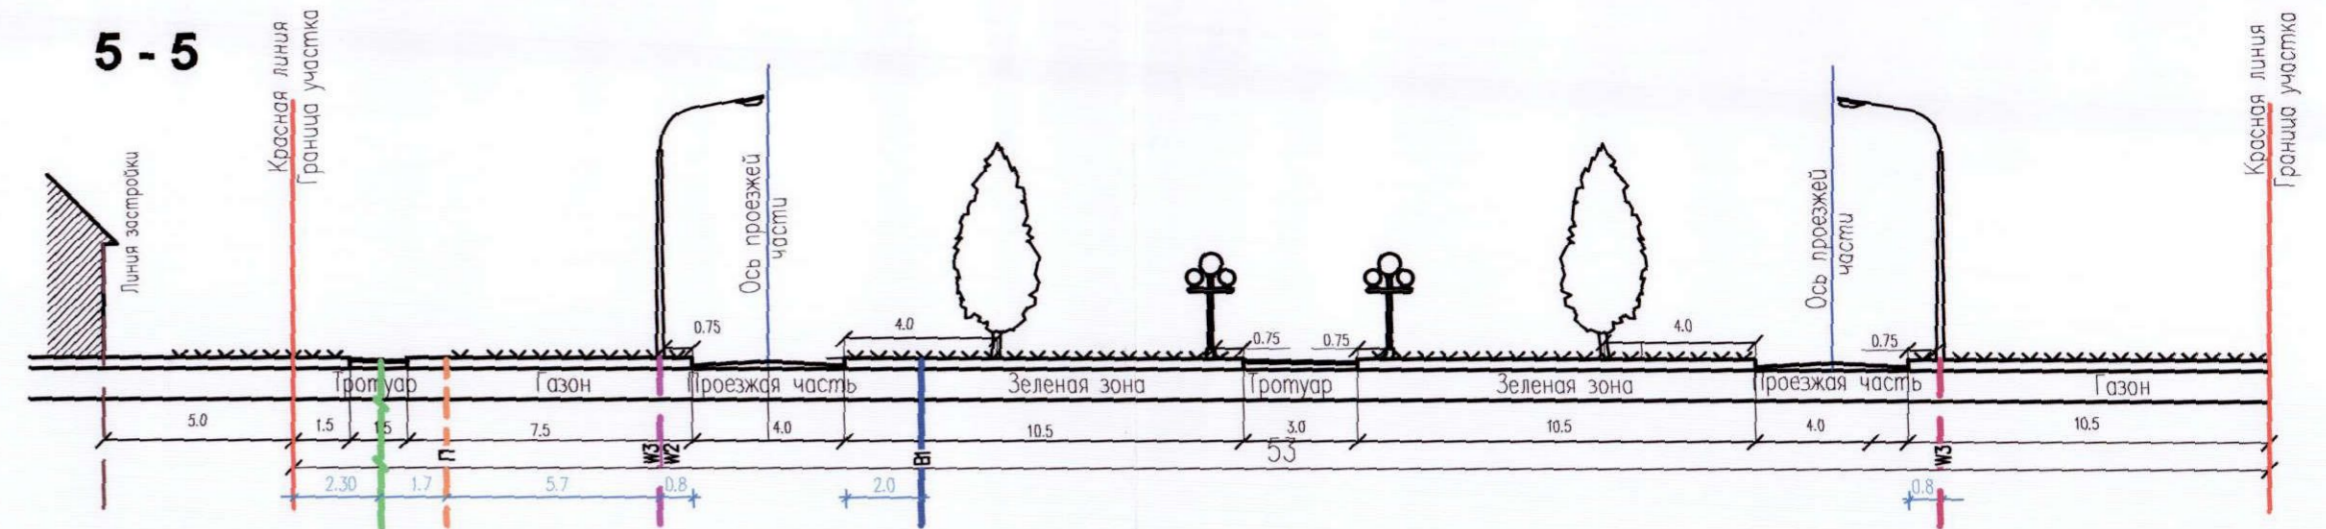


Инв. № обл.	Паоб. и дата	Взам. инв. №	Рук. группы ВК Гл. спец.	Щедрина Дежемсов	Рук. группы ГС Новичкина	Согласовано
			Рук. группы НСС Порошин			

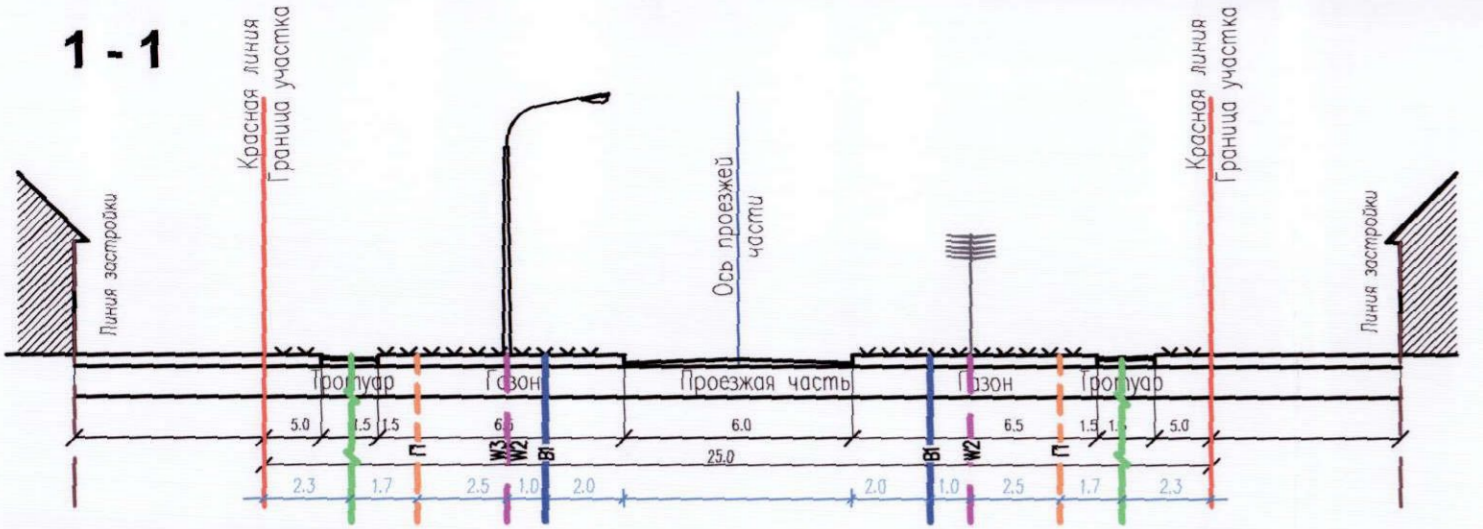

УСЛОВНЫЕ ОБОЗНАЧЕНИЯ:

- Г-Г газопровод н/г
- В1-В1 водопровод н/г
- Т-Т телефонная канализация
- W1-В/В кабель КЛ-10кВ
- W2-н/в кабель КЛ-0,4кВ
- W3-W2 линия электроснабжения ВЛ-0,4кВ совместно с линией наружного освещения
- W2-линия электроснабжения ВЛ-0,4кВ
- W3-линия наружного освещения

13047 - ГП			
Проект планировки, совмещенный с проектом межевания, территории микрорайонов "Восточный" и "Прогресс" в п. Добринка Добринского района Липецкой области			
	Подпись	Дата	
Разработал	Ледовская	<i>[Signature]</i>	08.16
Проверил	Зацепина	<i>[Signature]</i>	08.16
Нач. отд.	Ивашова	<i>[Signature]</i>	08.16
Нормоконтр.	Зацепина	<i>[Signature]</i>	08.16
ГИП	Ботова	<i>[Signature]</i>	08.16
		Стадия	Лист
		П	6.2
		Листов	
		АО "ЛИПЕЦКГРАЖДАНПРОЕКТ"	
		Формат А2	