


ПРОЕКТ ПЛАНИРОВКИ, СОВМЕЩЕННЫЙ С ПРОЕКТОМ МЕЖЕВАНИЯ, ТЕРРИТОРИИ МИКРОРАЙОНОВ "ВОСТОЧНЫЙ" И "ПРОГРЕСС" В П. ДОБРИНКА ДОБРИНСКОГО РАЙОНА ЛИПЕЦКОЙ ОБЛАСТИ

ПРОЕКТ МЕЖЕВАНИЯ ТЕРРИТОРИИ. МИКРОРАЙОН "ВОСТОЧНЫЙ". МАСШТАБ 1:2000

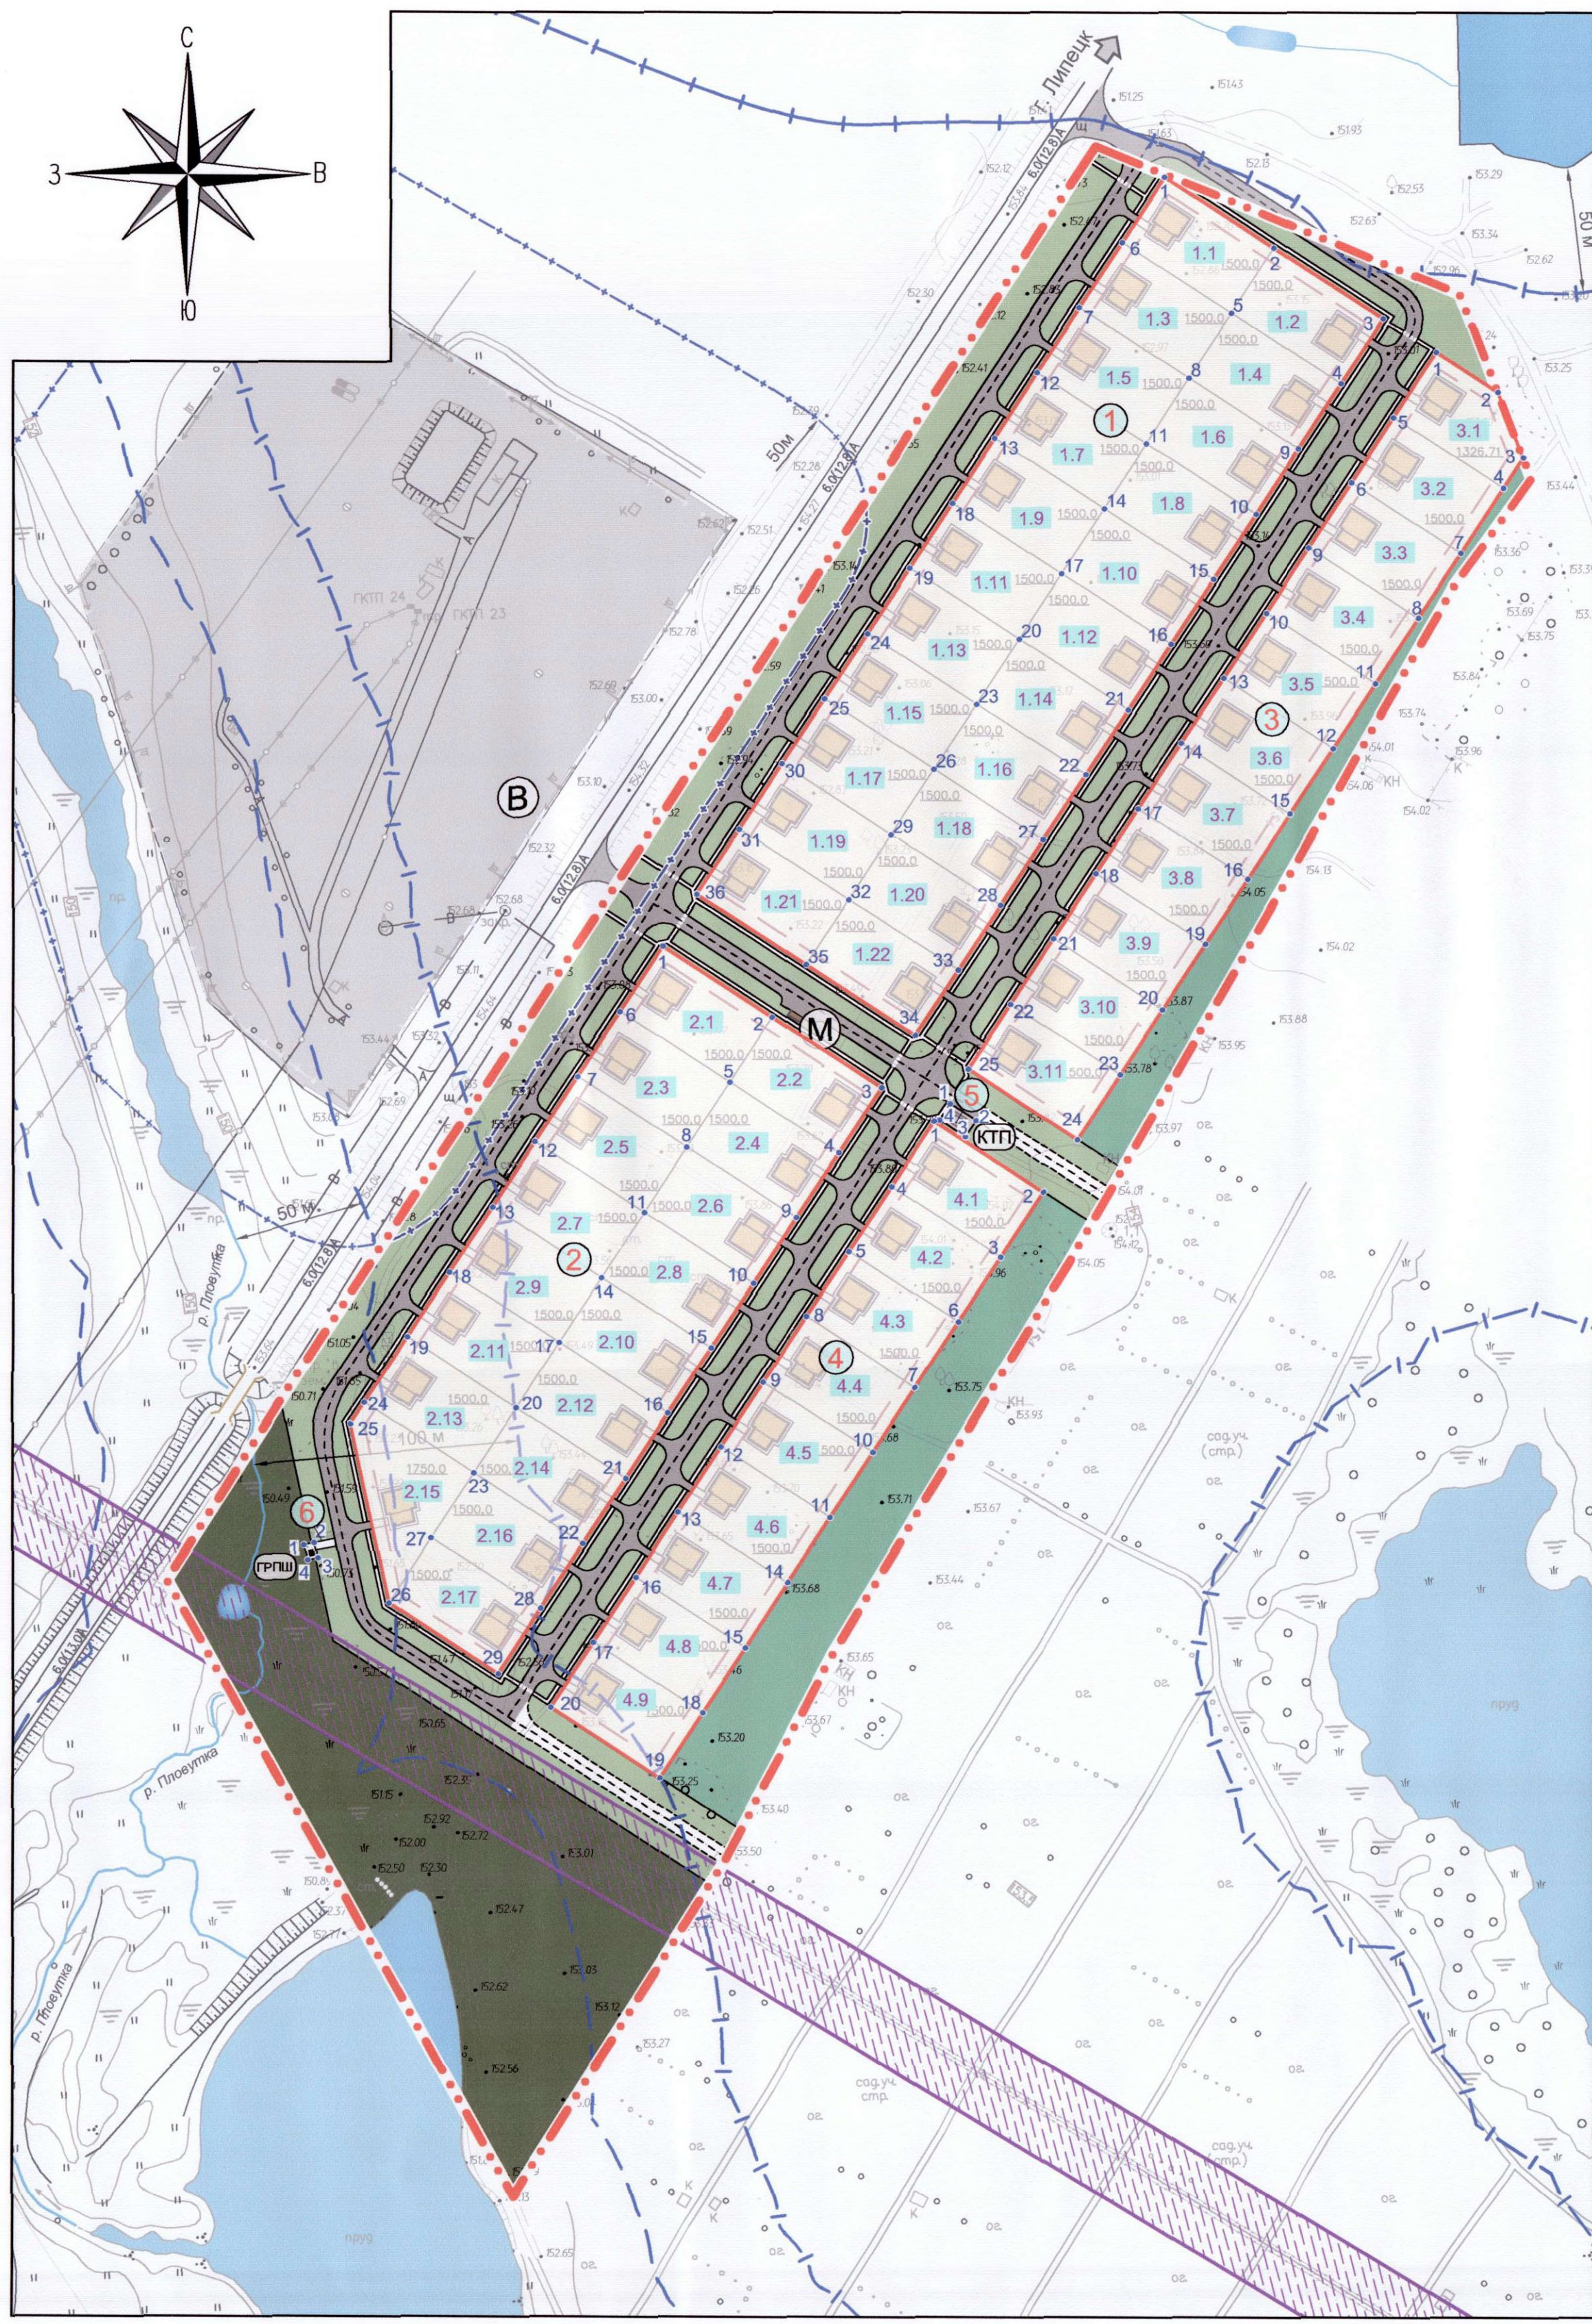

№ квартала	№ точки	X, м	Y, м
1	1	372812,626	1387229,102
	2	372785,422	1387271,054
	3	372758,217	1387313,005
	4	372733,046	1387296,682
	5	372760,251	1387254,731
	6	372787,456	1387212,780
	7	372762,285	1387196,457
	8	372735,080	1387238,408
	9	372707,876	1387280,359
	10	372682,705	1387264,037
	11	372709,910	1387222,085
	12	372737,114	1387180,134
	13	372711,943	1387163,811
	14	372684,739	1387205,763
	15	372657,534	1387247,714
	16	372632,363	1387231,391
	17	372659,568	1387189,440
	18	372686,773	1387147,488
	19	372661,602	1387131,166
	20	372634,397	1387173,117
	21	372607,193	1387215,068
	22	372582,022	1387198,746
	23	372609,226	1387156,794
	24	372636,431	1387114,843
	25	372611,260	1387098,520
	26	372584,056	1387140,472
	27	372556,851	1387182,423
	28	372531,680	1387166,100
	29	372558,885	1387124,149
	30	372586,089	1387082,197
	31	372560,919	1387065,875
	32	372533,714	1387107,826
	33	372506,510	1387149,777
	34	372481,339	1387133,455
	35	372508,543	1387091,503
	36	372535,748	1387049,552
№ квартала	№ точки	X, м	Y, м
2	1	372515,611	1387036,494
	2	372488,407	1387078,445
	3	372461,202	1387120,396
	4	372436,031	1387104,074
	5	372463,236	1387062,122
	6	372490,441	1387020,171
	7	372465,270	1387003,848
	8	372438,065	1387045,800
	9	372410,861	1387087,751
	10	372385,690	1387071,428
	11	372412,894	1387029,477
	12	372440,099	1386987,525
	13	372414,928	1386971,203
	14	372387,724	1387013,154
	15	372360,519	1387055,105
	16	372335,348	1387038,783
	17	372362,553	1386996,831
	18	372389,757	1386954,880
	19	372364,587	1386938,557
	20	372337,382	1386980,509
	21	372310,178	1387022,460
	22	372285,007	1387006,137
	23	372312,211	1386964,186
	24	372339,416	1386922,234
	25	372331,026	1386916,794
	26	372261,870	1386931,540
	27	372287,041	1386947,863
	28	372259,836	1386989,814
	29	372234,665	1386973,492

№ квартала	№ точки	X, м	Y, м
3	1	372745,159	1387333,141
	2	372729,816	1387356,802
	3	372704,615	1387366,443
	4	372692,784	1387358,770
	5	372719,988	1387316,819
	6	372694,817	1387300,496
	7	372667,613	1387342,447
	8	372642,442	1387326,124
	9	372669,647	1387284,173
	10	372644,476	1387267,850
	11	372617,271	1387309,802
	12	372592,101	1387293,479
	13	372619,305	1387251,528
	14	372594,134	1387235,205
	15	372566,930	1387277,156
	16	372541,759	1387260,833
	17	372568,964	1387218,882
	18	372543,793	1387202,559
	19	372516,588	1387244,511
	20	372491,418	1387228,188
	21	372518,622	1387186,237
	22	372493,451	1387169,914
	23	372466,247	1387211,865
	24	372441,076	1387195,542
	25	372468,281	1387153,591
№ квартала	№ точки	X, м	Y, м
4	1	372448,144	1387140,533
	2	372420,939	1387182,484
	3	372395,769	1387166,161
	4	372422,973	1387124,210
	5	372397,802	1387107,887
	6	372370,598	1387149,839
	7	372345,427	1387133,516
	8	372372,632	1387091,565
	9	372347,461	1387075,242
	10	372320,256	1387117,193
	11	372295,085	1387100,870
	12	372322,290	1387058,919
	13	372297,119	1387042,596
	14	372269,915	1387084,548
	15	372244,744	1387068,225
	16	372271,949	1387026,274
	17	372246,778	1387009,951
	18	372219,573	1387051,902
	19	372194,402	1387035,579
	20	372221,607	1386993,628
№ квартала	№ точки	X, м	Y, м
5	1	372454,879	1387146,688
	2	372448,459	1387156,589
	3	372442,166	1387152,508
	4	372448,586	1387142,608
№ квартала	№ точки	X, м	Y, м
6	1	372284,250	1386899,161
	2	372285,084	1386903,073
	3	372279,216	1386904,324
	4	372278,382	1386900,412

УСЛОВНЫЕ ОБОЗНАЧЕНИЯ

- ГРАНИЦЫ ПРОЕКТИРУЕМОГО ЗЕМЕЛЬНОГО УЧАСТКА
- КРАСНЫЕ ЛИНИИ
- ЛИНИИ РЕГУЛИРОВАНИЯ ЗАСТРОЙКИ
- ГРАНИЦЫ ЗЕМЛЕВЛАДЕНИЙ
- ЖИЛОЙ ДОМ С ПРИУСАДЕБНЫМ УЧАСТКОМ
- КОММУНАЛЬНО-СКЛАДСКАЯ ЗОНА
- УЛИЧНО - ДОРОЖНАЯ СЕТЬ И ИНЖЕНЕРНЫЕ КОММУНИКАЦИИ
- ПЕРСПЕКТИВНЫЕ ДОРОГИ
- ТРОТУАРЫ
- ЗЕЛЕННЫЕ НАСАЖДЕНИЯ ОБЩЕГО ПОЛЬЗОВАНИЯ
- ИНЫЕ ТЕРРИТОРИИ
- ВОДОЕМЫ
- КОМПЛЕКТНАЯ ТРАНСФОРМАТОРНАЯ ПОДСТАНЦИЯ
- ГАЗОРЕГУЛЯТОРНЫЕ ПУНКТЫ ШКАФНЫЕ
- ВОДОЗАБОР
- КОНТЕЙНЕРНЫЕ ПЛОЩАДКИ ТБО
- НОМЕР КВАРТАЛА
- НОМЕР УЧАСТКА
- НОМЕР ТОЧКИ

ЗОНЫ С ОСОБИМИ УСЛОВИЯМИ ИСПОЛЬЗОВАНИЯ ТЕРРИТОРИЙ:

- ОХРАННЫЕ ПОЛОСЫ ЛЭП - 35 кВ (15 М)
- ВОДООХРАННАЯ ЗОНА
- ПРИБРЕЖНАЯ ЗАЩИТНАЯ ПОЛОСА
- ЗОНА САНИТАРНОЙ ОХРАНЫ ПОДЗЕМНЫХ ИСТОЧНИКОВ ВОДОСНАБЖЕНИЯ

13047 - ПМ			
Проект планировки, совмещенный с проектом межевания, территории микрорайонов "Восточный" и "Прогресс" в п. Добринка Добринского района Липецкой области			
Разработал	Бельских	Подпись	Дата
Проверил	Виноградов	<i>[Signature]</i>	08.16
л.архитект.	Рекис	<i>[Signature]</i>	08.16
Нач. отд.	Ещенко	<i>[Signature]</i>	08.16
Нормоконтр.	Виноградов	<i>[Signature]</i>	08.16
ГИП	Ботова	<i>[Signature]</i>	08.16
		Стадия	Лист
		П	1.2
		Листов	
Проект межевания территории. Микрорайон "Восточный". Масштаб 1:2000			АО "ЛИПЕЦГРАЖДПРОЕКТ"