


ПРОЕКТ ПЛАНИРОВКИ, СОВМЕЩЕННЫЙ С ПРОЕКТОМ МЕЖЕВАНИЯ, ТЕРРИТОРИИ МИКРОРАЙОНОВ "ВОСТОЧНЫЙ" И "ПРОГРЕСС" В П. ДОБРИНКА ДОБРИНСКОГО РАЙОНА ЛИПЕЦКОЙ ОБЛАСТИ

СХЕМА ОРГАНИЗАЦИИ УЛИЧНО-ДОРОЖНОЙ СЕТИ И ДВИЖЕНИЯ ТРАНСПОРТА НА СООТВЕТСТВУЮЩЕЙ ТЕРРИТОРИИ.
ПОПЕРЕЧНЫЕ ПРОФИЛИ УЛИЦ И ДОРОГ. МИКРОРАЙОН "ПРОГРЕСС". МАСШТАБ 1:2000



ПОПЕРЕЧНЫЕ ПРОФИЛИ УЛИЦ И ДОРОГ

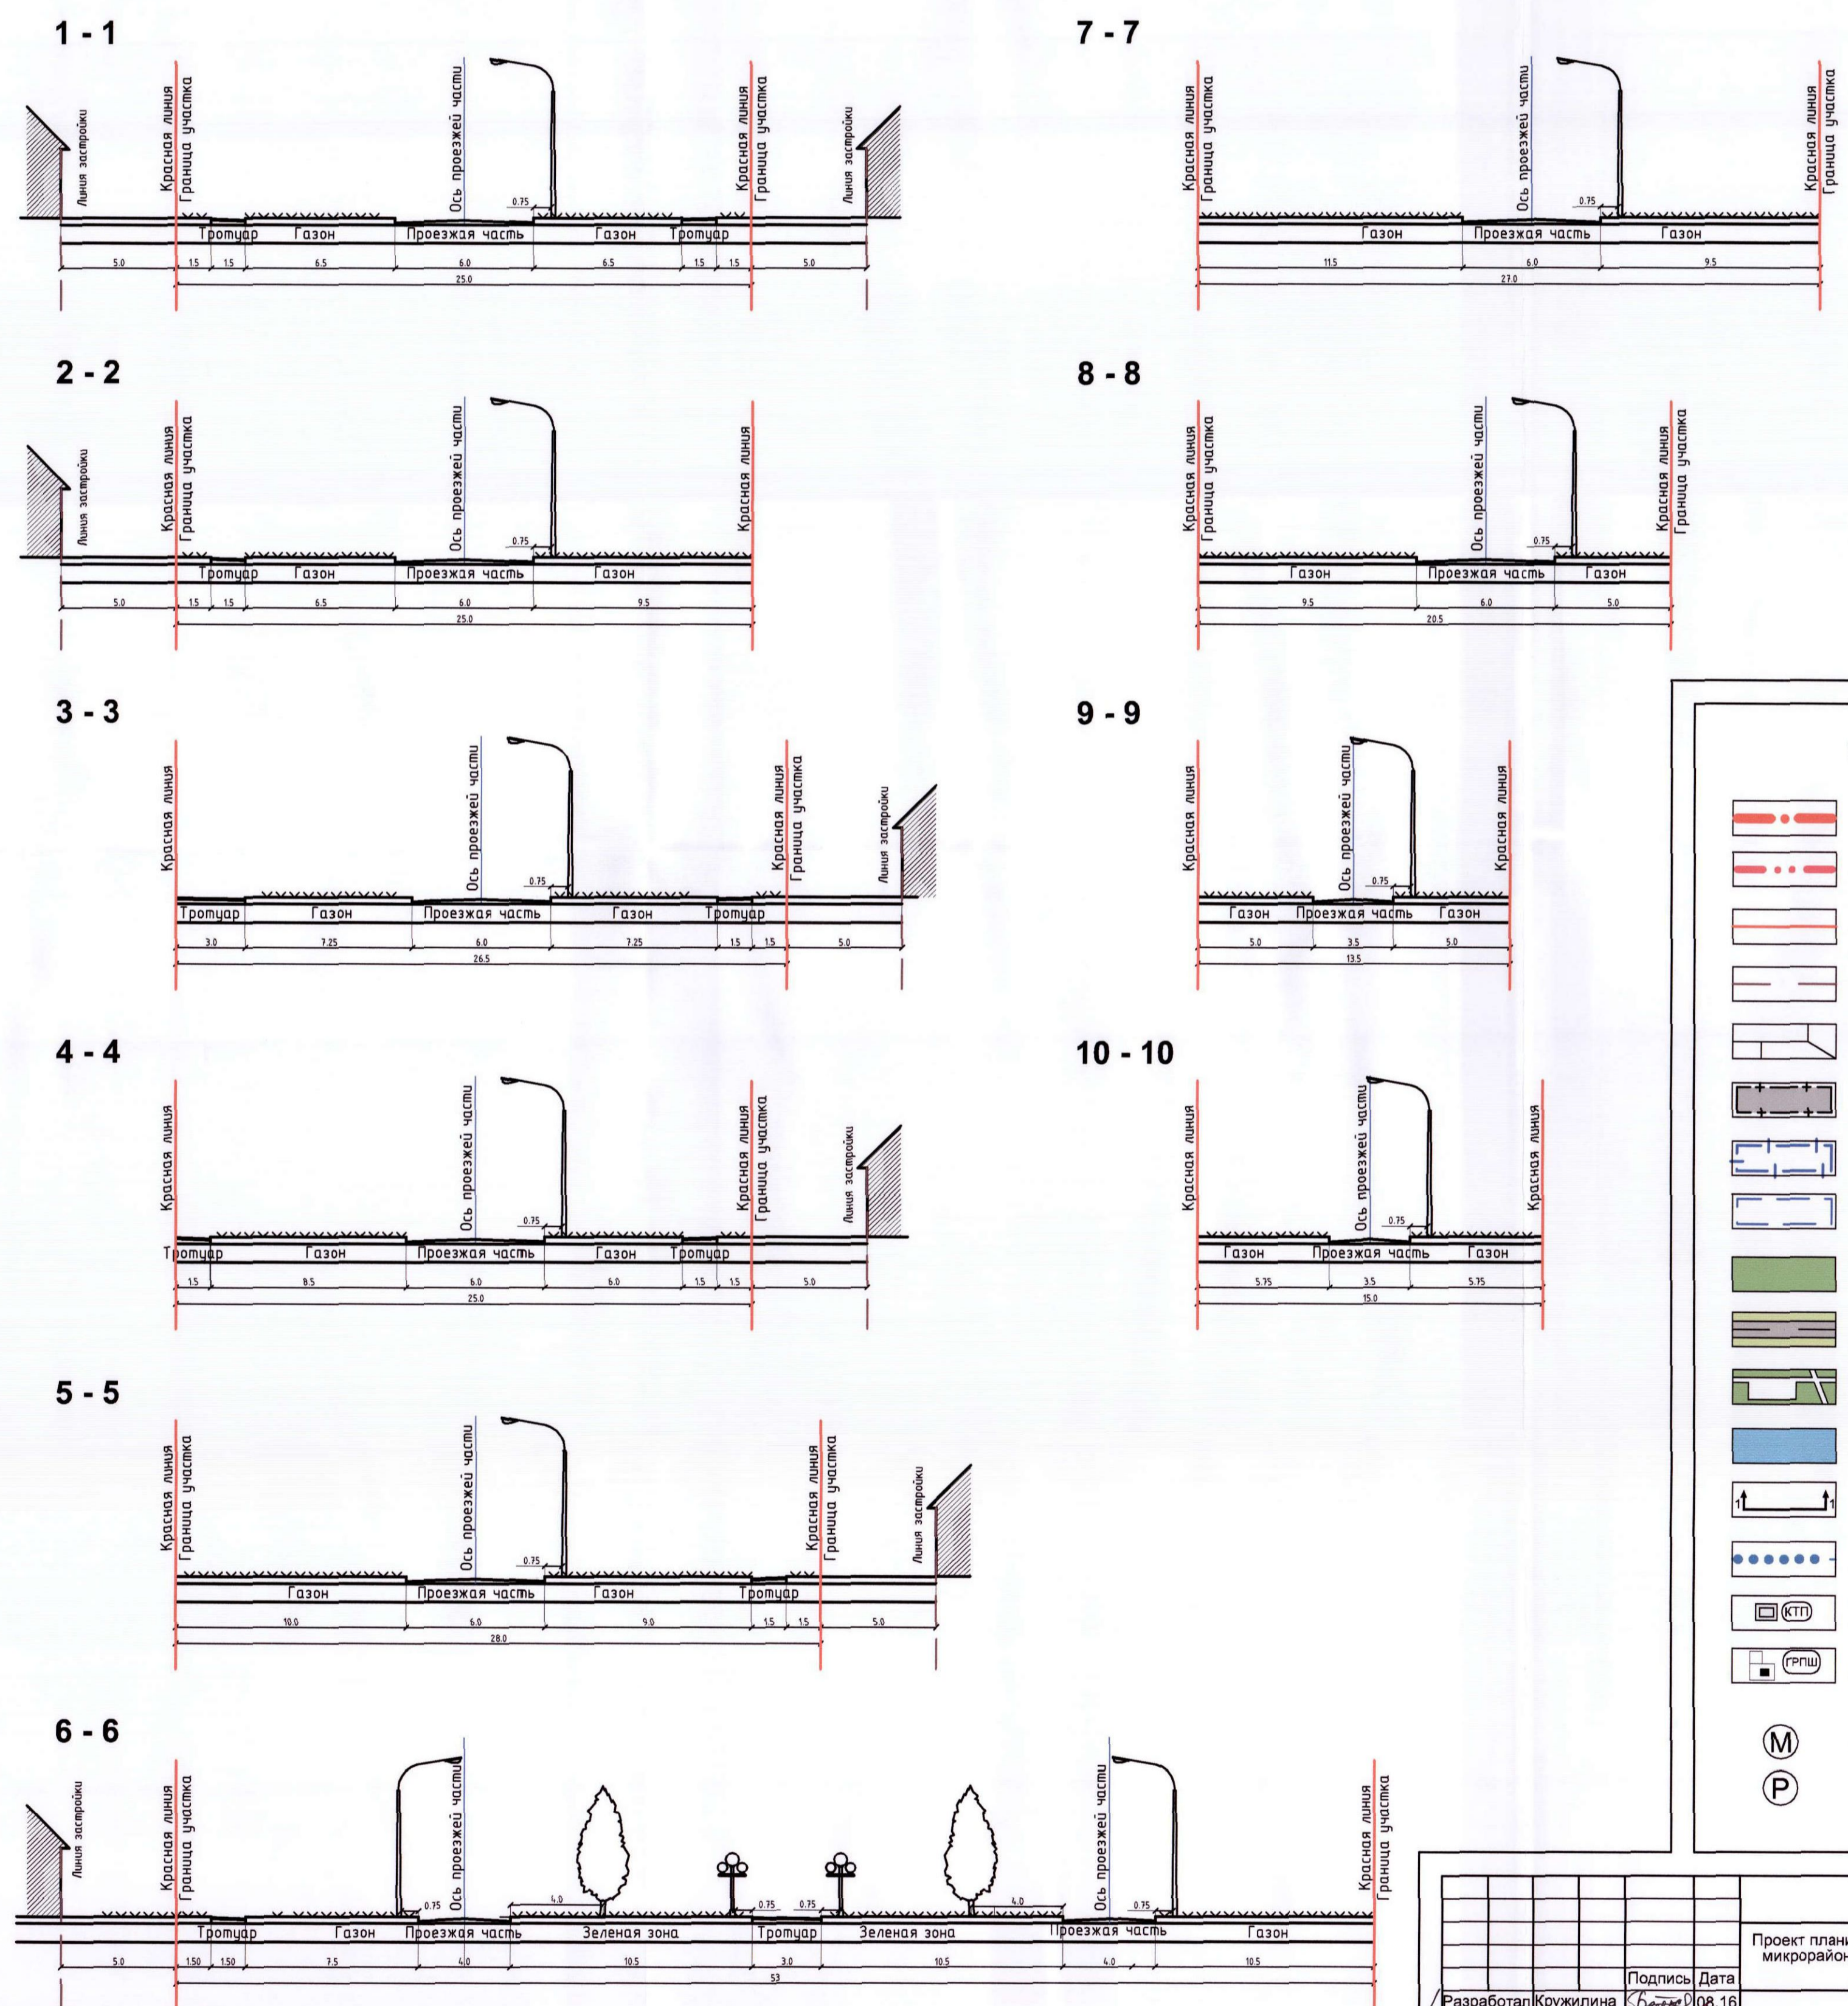

УСЛОВНЫЕ ОБОЗНАЧЕНИЯ

- ГРАНИЦЫ НАСЕЛЕННОГО ПУНКТА
- ГРАНИЦЫ ПРОЕКТИРУЕМОГО ЗЕМЕЛЬНОГО УЧАСТКА
- КРАСНЫЕ ЛИНИИ
- ЛИНИИ РЕГУЛИРОВАНИЯ ЗАСТРОЙКИ
- ГРАНИЦЫ ЗЕМЛЕВЛАДЕЛИЙ
- ГРАНИЦЫ САНИТАРНО-ЗАЩИТНОЙ ЗОНЫ
- ГРАНИЦЫ ВОДООХРАННОЙ ЗОНЫ
- ПРИБРЕЖНАЯ ЗАЩИТНАЯ ПОЛОСА
- ЗЕЛЕНЫЕ НАСАЖДЕНИЯ ОБЩЕГО ПОЛЬЗОВАНИЯ (ПАРКИ, СКВЕРЫ, БУЛЬВАРЫ)
- УЛИЧНО-ДОРОЖНАЯ СЕТЬ И ИНЖЕНЕРНЫЕ КОММУНИКАЦИИ
- ПЛОЩАДКИ, ТРОТУАРЫ
- ВОДОЕМЫ
- ПОПЕРЕЧНЫЕ ПРОФИЛИ
- ОСНОВНЫЕ ПЕШЕХОДНЫЕ НАПРАВЛЕНИЯ
- КОМПЛЕКТНАЯ ТРАНСФОРМАТОРНАЯ ПОДСТАНЦИЯ
- ГАЗОРЕГУЛЯТОРНЫЕ ПУНКТЫ ШКАФНЫЕ
- КОНТЕЙНЕРНЫЕ ПЛОЩАДКИ ТБО
- ПАРКОВКИ

13047 - ПП			
Проект планировки, совмещенный с проектом межевания, территории микрорайонов "Восточный" и "Прогресс" в п. Добринка Добринского района Липецкой области			
Разработал	Кружлина	Подпись	Дата
Проверил	Виноградов		08.16
Глав. инж.	Ремис		08.16
Инж. отд.	Будино		08.16
Нормоконтроль	Виноградов		08.16
ГИП	Ботова		08.16
Стация	Лист	Листов	
п	3.1		
Схема организации улично-дорожной сети и движения транспорта на соответствующей территории. Поперечные профили улиц и дорог. Микрорайон "Прогресс". Масштаб 1:2000			АО ТИПЕЦКРАЙДАНПРОЕКТ