


ПРОЕКТ ПЛАНИРОВКИ, СОВМЕЩЕННЫЙ С ПРОЕКТОМ МЕЖЕВАНИЯ, ТЕРРИТОРИИ МИКРОРАЙОНОВ "ВОСТОЧНЫЙ" И "ПРОГРЕСС" В П. ДОБРИНКА ДОБРИНСКОГО РАЙОНА ЛИПЕЦКОЙ ОБЛАСТИ

СХЕМА ОРГАНИЗАЦИИ УЛИЧНО-ДОРОЖНОЙ СЕТИ И ДВИЖЕНИЯ ТРАНСПОРТА НА СООТВЕТСТВУЮЩЕЙ ТЕРРИТОРИИ.
ПОПЕРЕЧНЫЕ ПРОФИЛИ УЛИЦ И ДОРОГ. МИКРОРАЙОН "ВОСТОЧНЫЙ". МАСШТАБ 1:2000

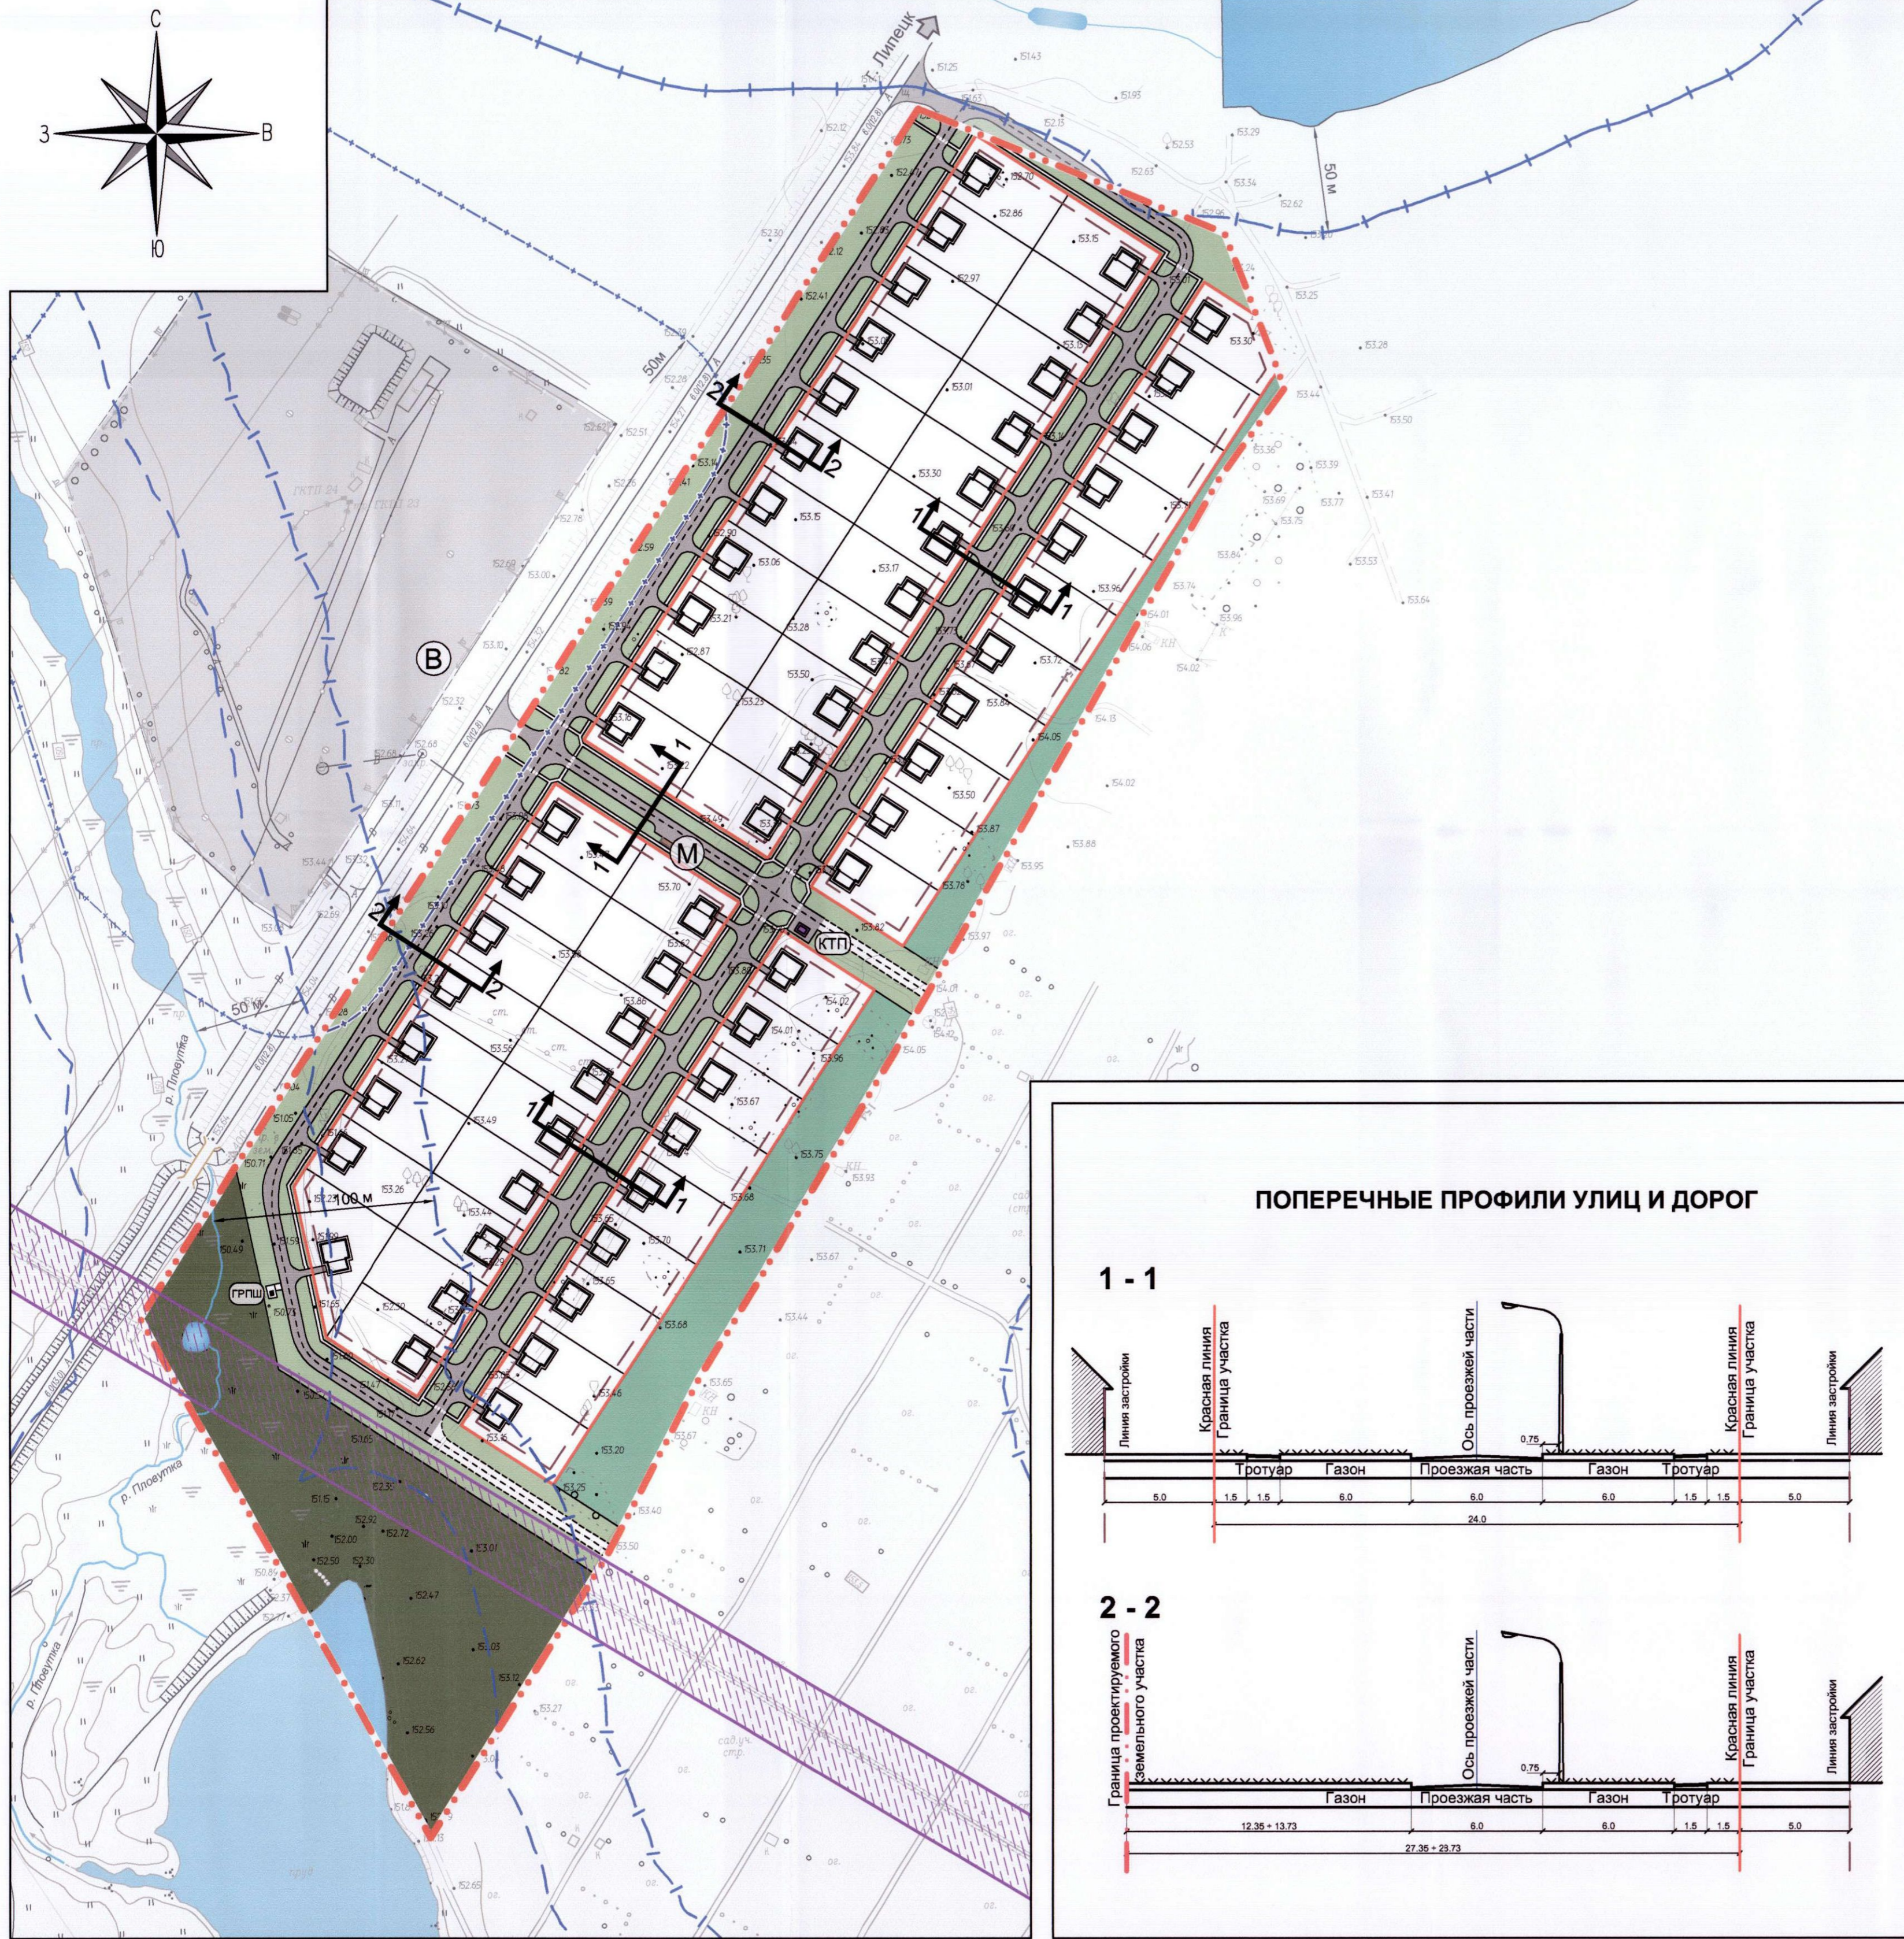


УСЛОВНЫЕ ОБОЗНАЧЕНИЯ

- ГРАНИЦЫ ПРОЕКТИРУЕМОГО ЗЕМЕЛЬНОГО УЧАСТКА
- КРАСНЫЕ ЛИНИИ
- ЛИНИИ РЕГУЛИРОВАНИЯ ЗАСТРОЙКИ
- ГРАНИЦЫ ЗЕМЛЕВЛАДЕНИЙ
- КОММУНАЛЬНО-СКЛАДСКАЯ ЗОНА
- УЛИЧНО - ДОРОЖНАЯ СЕТЬ И ИНЖЕНЕРНЫЕ КОММУНИКАЦИИ
- ПЕРСПЕКТИВНЫЕ ДОРОГИ
- ТРОТУАРЫ
- ПЕШЕХОДНЫЕ ПЕРЕХОДЫ
- ЗЕЛЕНЫЕ НАСАЖДЕНИЯ ОБЩЕГО ПОЛЬЗОВАНИЯ
- ИНЫЕ ТЕРРИТОРИИ
- ВОДОЕМЫ
- КОМПЛЕКТНАЯ ТРАНСФОРМАТОРНАЯ ПОДСТАНЦИЯ
- ГАЗОРЕГУЛЯТОРНЫЕ ПУНКТЫ ШКАФНЫЕ
- ВОДОЗАБОР
- КОНТЕЙНЕРНЫЕ ПЛОЩАДКИ ТБО
- ПОПЕРЕЧНЫЕ ПРОФИЛИ

ЗОНЫ С ОСОБЫМИ УСЛОВИЯМИ ИСПОЛЬЗОВАНИЯ ТЕРРИТОРИЙ:

- ОХРАННЫЕ ПОЛОСЫ ЛЭП - 35 кВ (15 М)
- ВОДООХРАННАЯ ЗОНА
- ПРИБРЕЖНАЯ ЗАЩИТНАЯ ПОЛОСА
- ЗОНА САНИТАРНОЙ ОХРАНЫ ПОДЗЕМНЫХ ИСТОЧНИКОВ ВОДОСНАБЖЕНИЯ

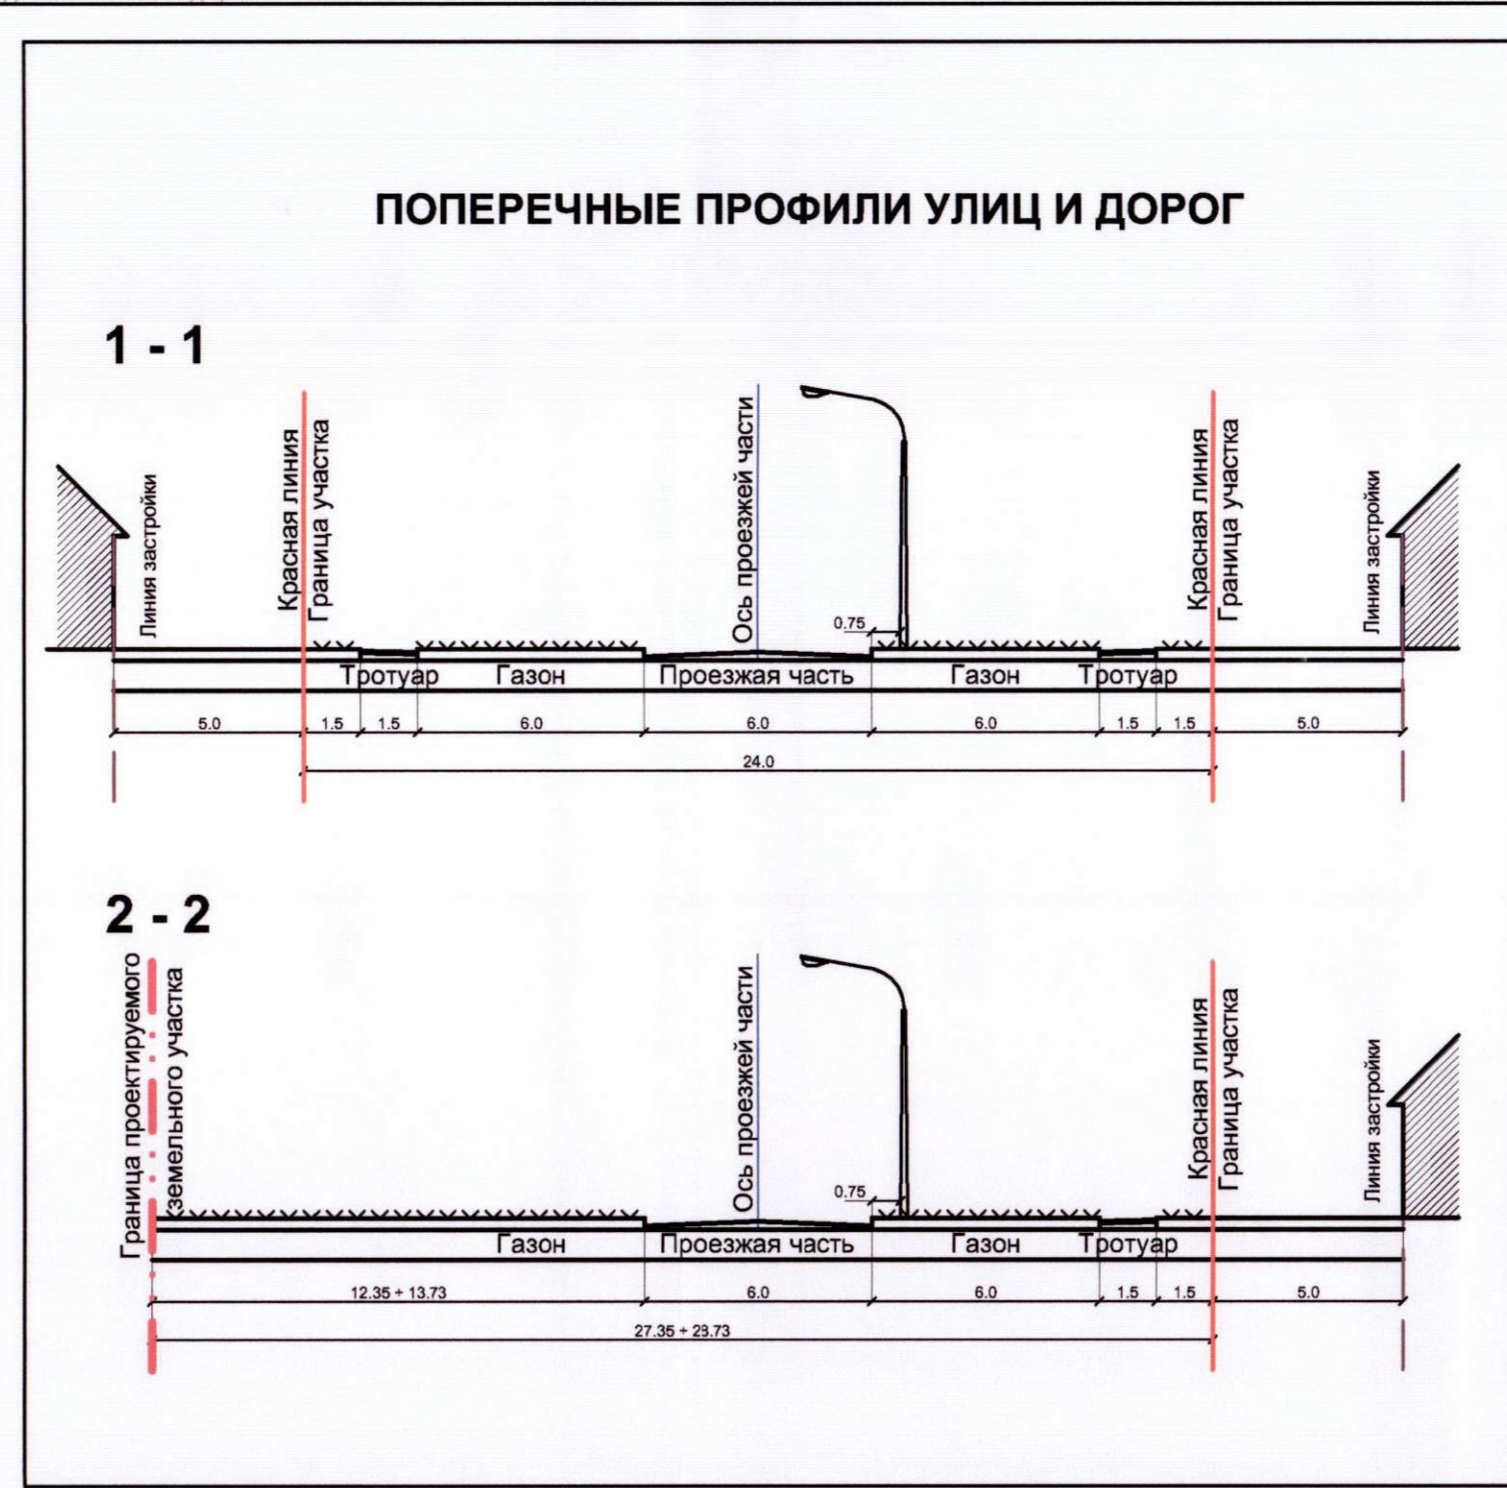

				13047 - ПП		
				Проект планировки, совмещенный с проектом межевания, территории микрорайонов "Восточный" и "Прогресс" в п. Добринка Добринского района Липецкой области		
Разработал	Бельских	Подпись	Дата	Стадия	Лист	Листов
Проверил	Виноградов	<i>Виноградов</i>	08.16	П	3.2	
Гл.архитект.	Рекис	<i>Рекис</i>	08.16			
Нач. отд.	Ещенко	<i>Ещенко</i>	08.16			
Нормоконтр	Виноградов	<i>Виноградов</i>	08.16	Схема организации улично-дорожной сети и движения транспорта на соответствующей территории. Поперечные профили улиц и дорог. Микрорайон "Восточный". Масштаб 1:2000		
ГИП	Ботова	<i>Ботова</i>	08.16			

АО "ЛИПЕЦКГРАЖДАНПРОЕКТ"