


ПРОЕКТ ПЛАНИРОВКИ, СОВМЕЩЕННЫЙ С ПРОЕКТОМ МЕЖЕВАНИЯ, ТЕРРИТОРИИ МИКРОРАЙОНОВ "ВОСТОЧНЫЙ" И "ПРОГРЕСС" В П. ДОБРИНКА ДОБРИНСКОГО РАЙОНА ЛИПЕЦКОЙ ОБЛАСТИ

СХЕМА ВЕРТИКАЛЬНОЙ ПЛАНИРОВКИ И ИНЖЕНЕРНОЙ ПОДГОТОВКИ ТЕРРИТОРИИ. МИКРОРАЙОН "ВОСТОЧНЫЙ". МАСШТАБ 1:2000

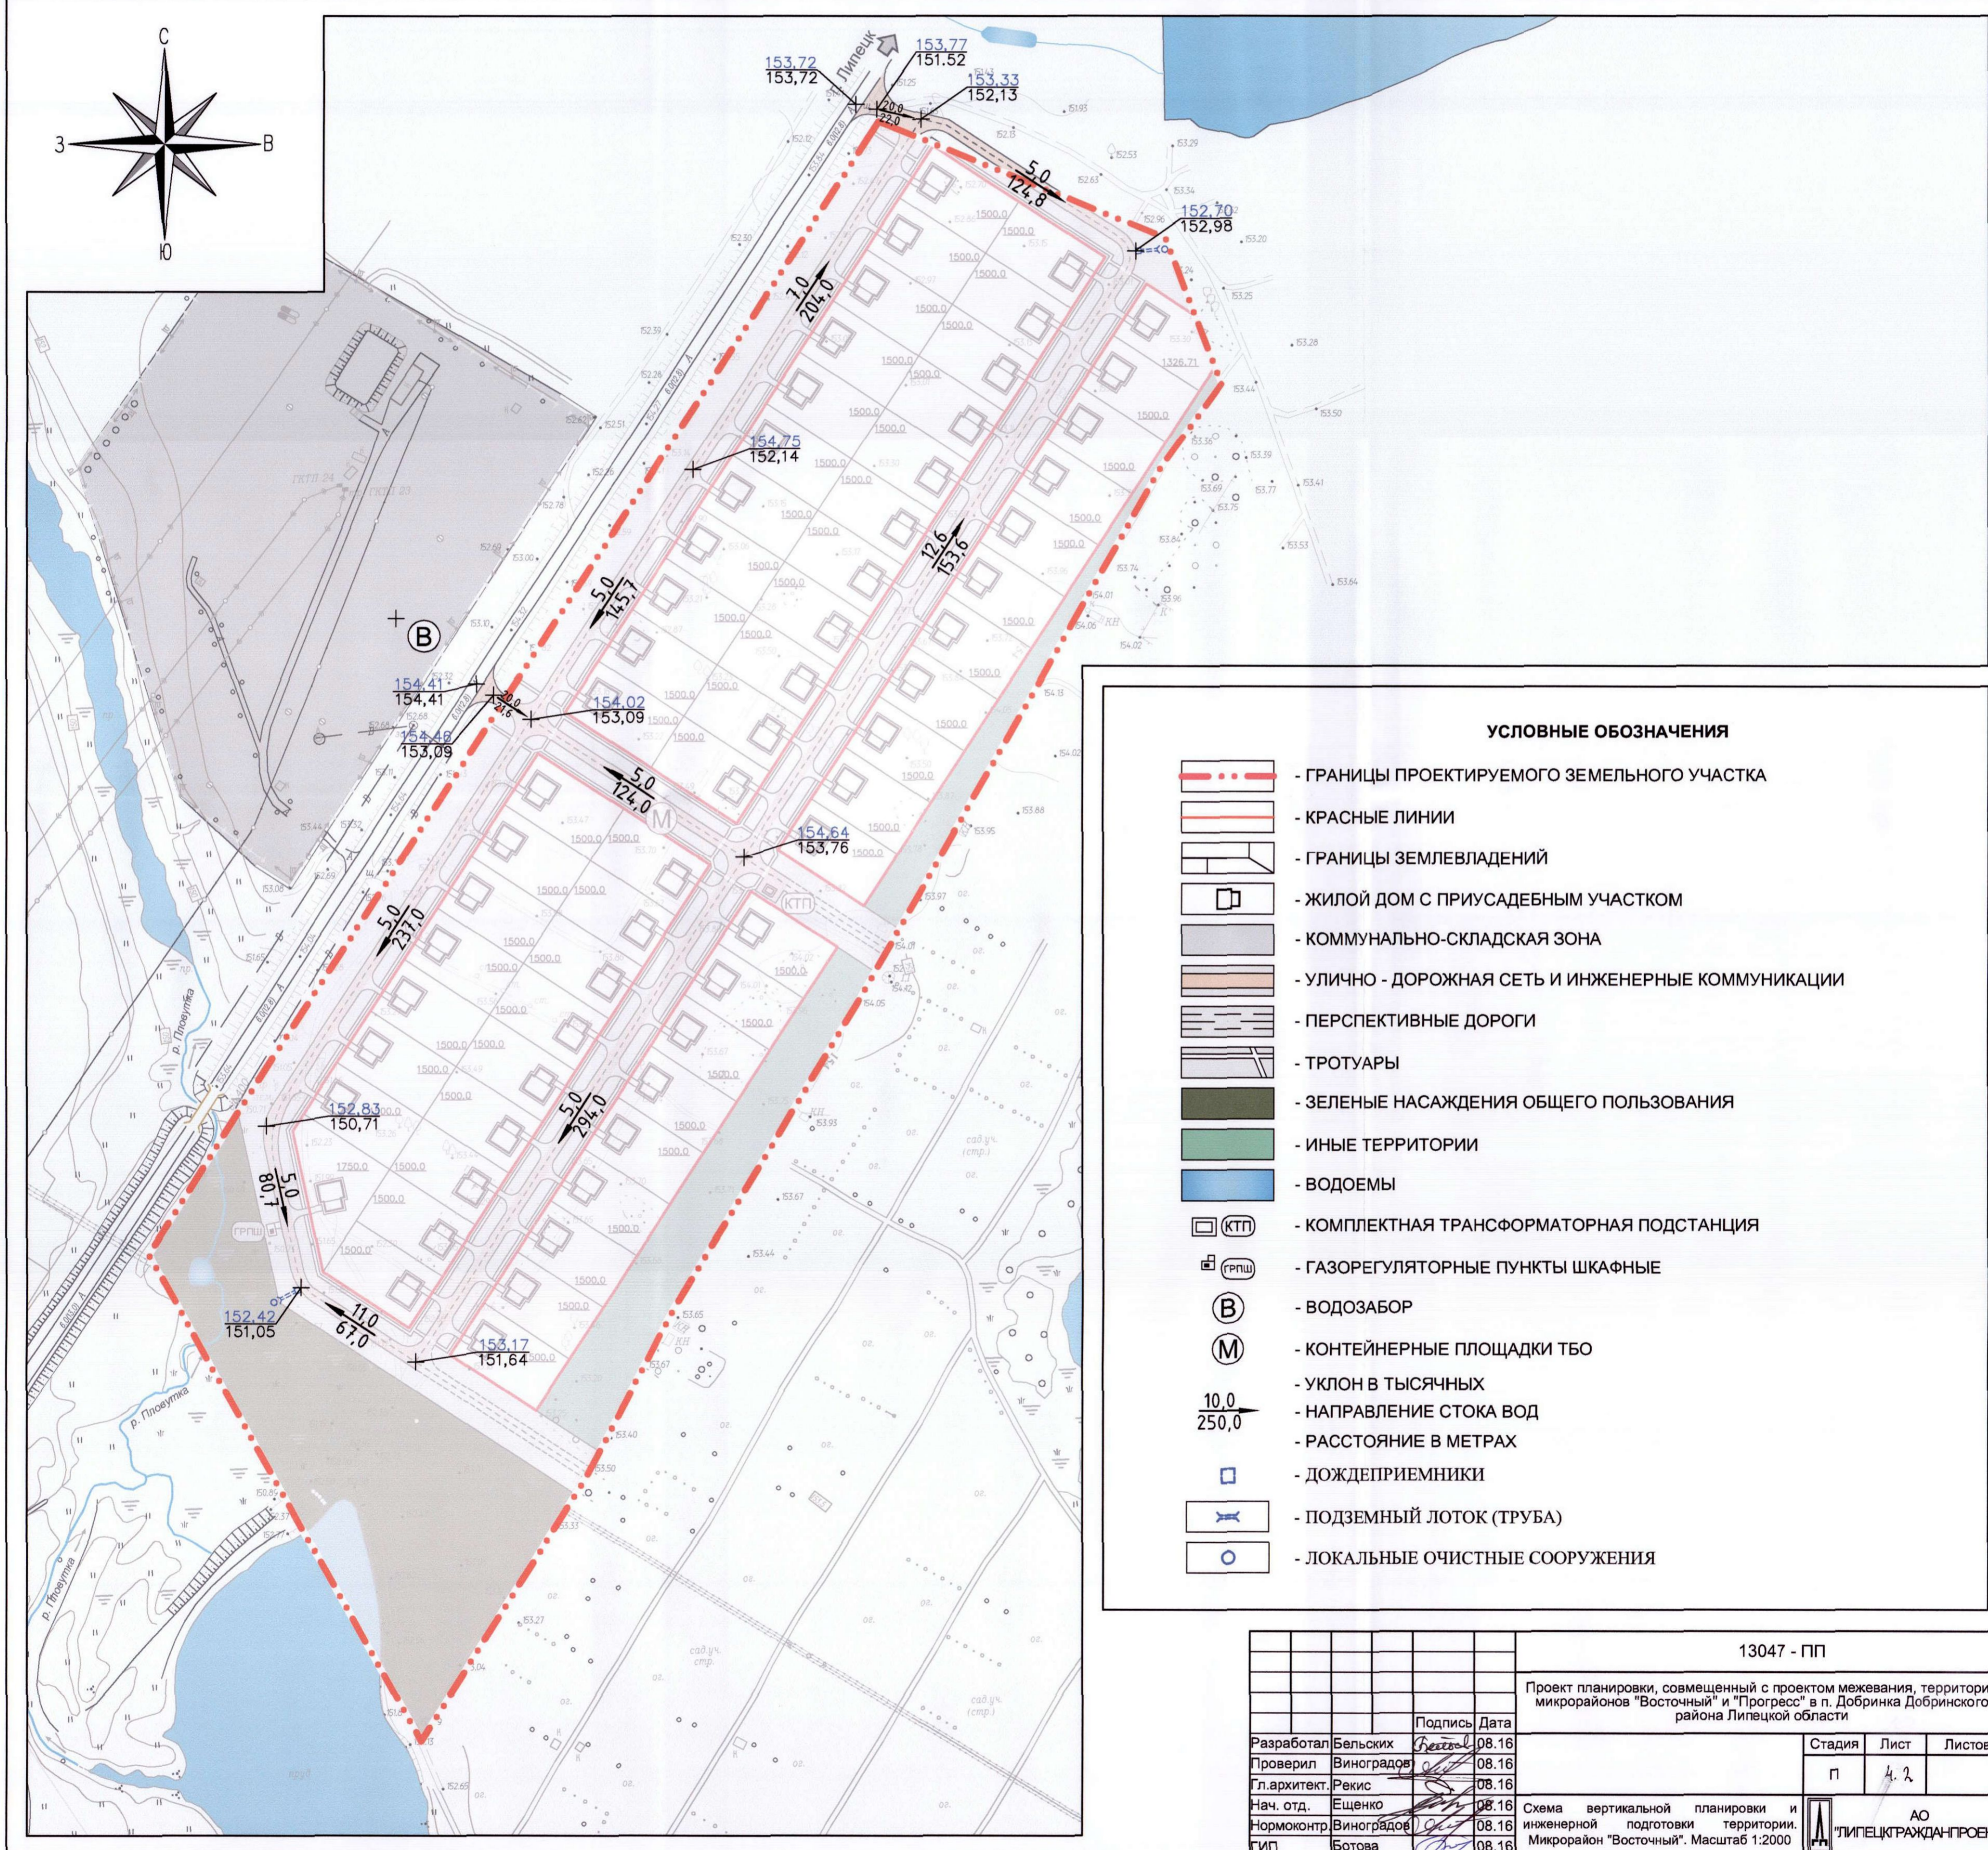

УСЛОВНЫЕ ОБОЗНАЧЕНИЯ

- ГРАНИЦЫ ПРОЕКТИРУЕМОГО ЗЕМЕЛЬНОГО УЧАСТКА
- КРАСНЫЕ ЛИНИИ
- ГРАНИЦЫ ЗЕМЛЕВЛАДЕНИЙ
- ЖИЛОЙ ДОМ С ПРИУСАДЕБНЫМ УЧАСТКОМ
- КОММУНАЛЬНО-СКЛАДСКАЯ ЗОНА
- УЛИЧНО - ДОРОЖНАЯ СЕТЬ И ИНЖЕНЕРНЫЕ КОММУНИКАЦИИ
- ПЕРСПЕКТИВНЫЕ ДОРОГИ
- ТРОТУАРЫ
- ЗЕЛЕНЫЕ НАСАЖДЕНИЯ ОБЩЕГО ПОЛЬЗОВАНИЯ
- ИНЫЕ ТЕРРИТОРИИ
- ВОДОЕМЫ
- КОМПЛЕКТНАЯ ТРАНСФОРМАТОРНАЯ ПОДСТАНЦИЯ
- ГАЗОРЕГУЛЯТОРНЫЕ ПУНКТЫ ШКАФНЫЕ
- ВОДОЗАБОР
- КОНТЕЙНЕРНЫЕ ПЛОЩАДКИ ТБО
- УКЛОН В ТЫСЯЧНЫХ
- НАПРАВЛЕНИЕ СТОКА ВОД
- РАССТОЯНИЕ В МЕТРАХ
- ДОЖДЕПРИЕМНИКИ
- ПОДЗЕМНЫЙ ЛОТОК (ТРУБА)
- ЛОКАЛЬНЫЕ ОЧИСТНЫЕ СООРУЖЕНИЯ

				13047 - ГП		
				Проект планировки, совмещенный с проектом межевания, территории микрорайонов "Восточный" и "Прогресс" в п. Добринка Добринского района Липецкой области		
		Подпись	Дата	Стадия	Лист	Листов
Разработал	Бельских	<i>Бельских</i>	08.16	п	4.2	
Проверил	Виноградов	<i>Виноградов</i>	08.16			
Гл.архитект.	Рекис	<i>Рекис</i>	08.16			
Нач. отд.	Ещенко	<i>Ещенко</i>	08.16			
Нормоконтр.	Виноградов	<i>Виноградов</i>	08.16			
ГИП	Ботова	<i>Ботова</i>	08.16	Схема вертикальной планировки и инженерной подготовки территории. Микрорайон "Восточный". Масштаб 1:2000		
				АО ЛИПЕЦКТРАЖДАНПРОЕКТ		