
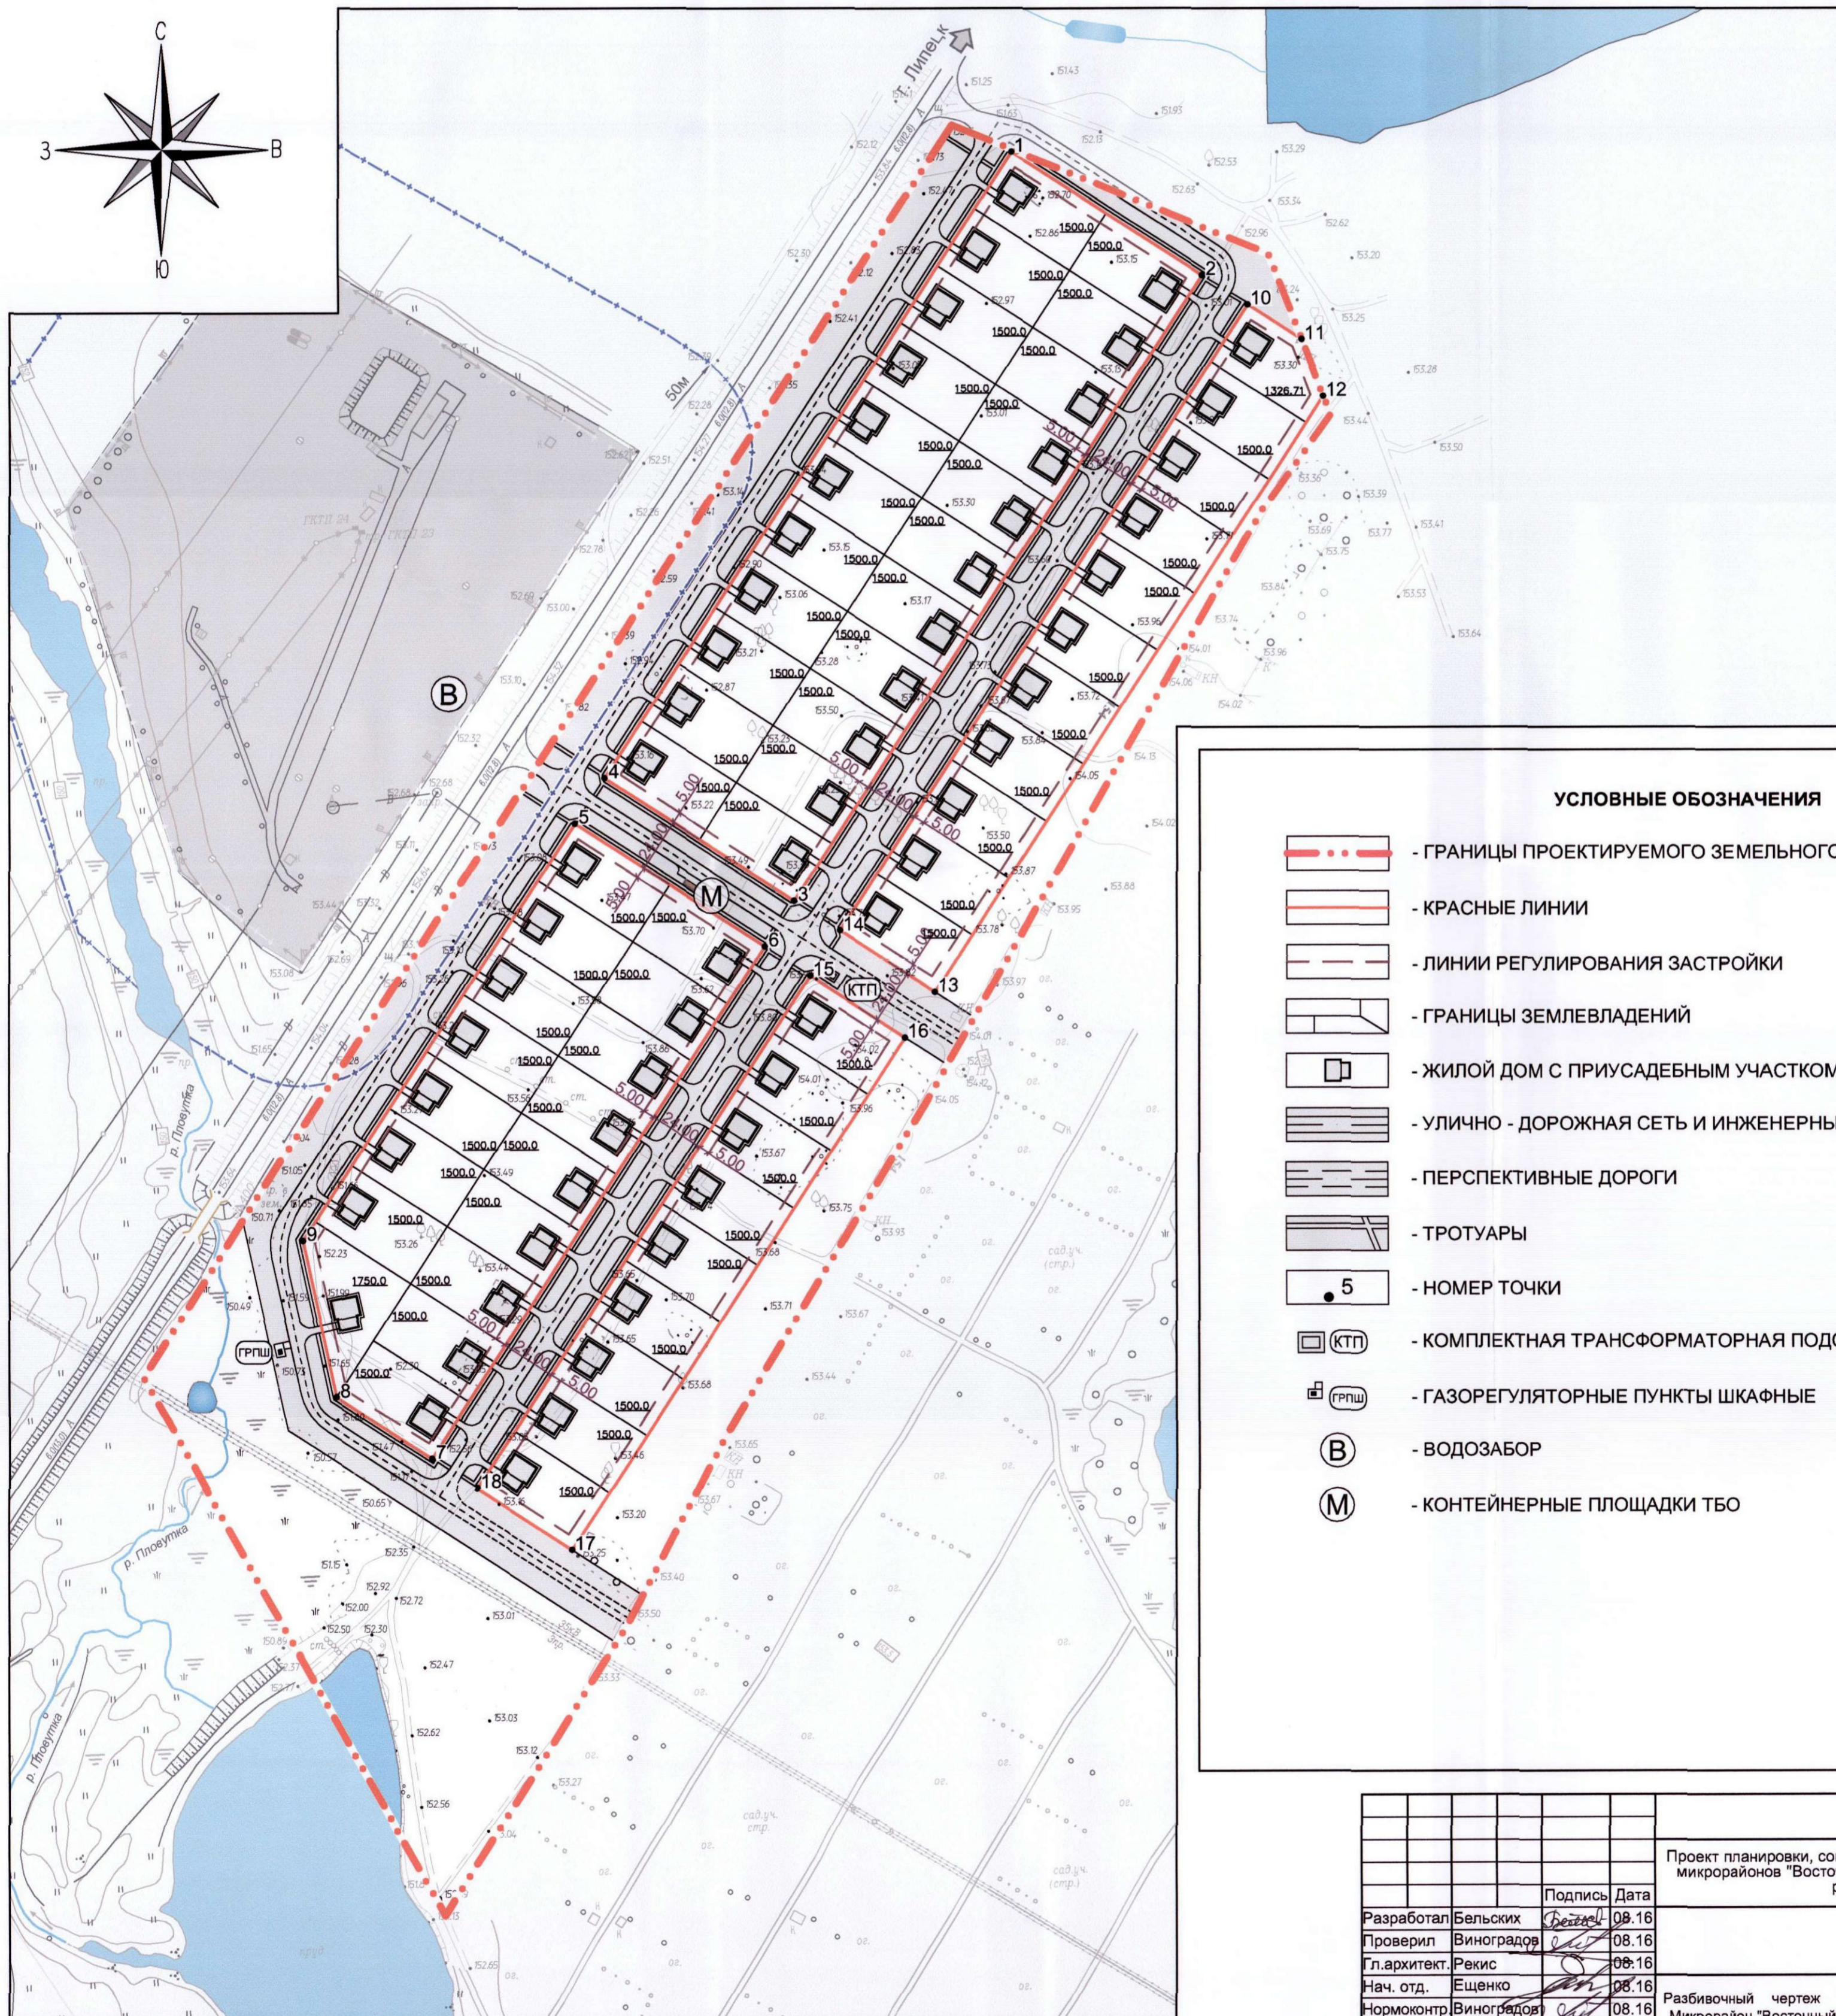


ПРОЕКТ ПЛАНИРОВКИ, СОВМЕЩЕННЫЙ С ПРОЕКТОМ МЕЖЕВАНИЯ, ТЕРРИТОРИИ МИКРОРАЙОНОВ "ВОСТОЧНЫЙ" И "ПРОГРЕСС" В П. ДОБРИНКА ДОБРИНСКОГО РАЙОНА ЛИПЕЦКОЙ ОБЛАСТИ

РАЗБИВОЧНЫЙ ЧЕРТЕЖ "КРАСНЫХ ЛИНИЙ". МИКРОРАЙОН "ВОСТОЧНЫЙ". МАСШТАБ 1:2000

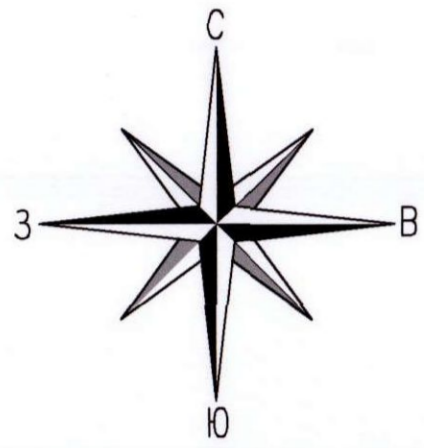

Координаты (м)		
№	X	Y
1	372812,626	1387229,102
2	372758,217	1387313,005
3	372481,339	1387133,455
4	372535,748	1387049,552
5	372515,611	1387036,494
6	372461,202	1387120,396
7	372234,665	1386973,492
8	372261,870	1386931,540
9	372331,026	1386916,794
10	372745,159	1387333,141
11	372729,816	1387356,802
12	372704,615	1387366,443
13	372441,076	1387195,542
14	372468,281	1387153,591
15	372448,144	1387140,533
16	372420,940	1387182,484
17	372194,402	1387035,579
18	372221,607	1386993,628

УСЛОВНЫЕ ОБОЗНАЧЕНИЯ

- ГРАНИЦЫ ПРОЕКТИРУЕМОГО ЗЕМЕЛЬНОГО УЧАСТКА
- КРАСНЫЕ ЛИНИИ
- ЛИНИИ РЕГУЛИРОВАНИЯ ЗАСТРОЙКИ
- ГРАНИЦЫ ЗЕМЛЕВЛАДЕНИЙ
- ЖИЛОЙ ДОМ С ПРИУСАДЕБНЫМ УЧАСТКОМ
- УЛИЧНО - ДОРОЖНАЯ СЕТЬ И ИНЖЕНЕРНЫЕ КОММУНИКАЦИИ
- ПЕРСПЕКТИВНЫЕ ДОРОГИ
- ТРОТУАРЫ
- НОМЕР ТОЧКИ
- КОМПЛЕКТНАЯ ТРАНСФОРМАТОРНАЯ ПОДСТАНЦИЯ
- ГАЗОРЕГУЛЯТОРНЫЕ ПУНКТЫ ШКАФНЫЕ
- ВОДОЗАБОР
- КОНТЕЙНЕРНЫЕ ПЛОЩАДКИ ТБО

		13047 - ПП				
		Проект планировки, совмещенный с проектом межевания, территории микрорайонов "Восточный" и "Прогресс" в п. Добринка Добринского района Липецкой области				
Разработал	Бельских	Подпись	Дата	Стадия	Лист	Листов
Проверил	Виноградов		08.16	П	5,2	
Гл.архитект.	Рекис		08.16			
Нач. отд.	Ещенко		08.16			
Нормоконтр	Виноградов		08.16			
ГИП	Ботова		08.16	Разбивочный чертеж "красных линий". Микрорайон "Восточный". Масштаб 1:2000		
				АО "ЛИПЕЦКГРАЖДАНПРОЕКТ"		