

КАРТА-ПЛАН ТЕРРИТОРИИ

Пояснительная записка

1. Сведения о территории выполнения комплексных кадастровых работ:

Российская Федерация, Липецкая область, Добринский муниципальный округ, село Талицкий Чамлык, 48:04:1030123

(наименование субъекта Российской Федерации, муниципального образования, населенного пункта, уникальные учетные номера кадастровых кварталов, иные сведения, позволяющие определить местоположение территории, на которой выполняются комплексные кадастровые работы, например, наименование садоводческого или огороднического некоммерческого товарищества, гаражного кооператива, элемента планировочной структуры)

2. Основания выполнения комплексных кадастровых работ:

Наименование, дата и номер документа, на основании которого выполняются комплексные кадастровые работы:

Договор на выполнение комплексных кадастровых работ в отношении кадастровых кварталов на территории Добринского муниципального округа Липецкой области № 26-4825-Д/0017 от 6 марта 2026 г.

3. Дата подготовки карты-плана территории: 29 апреля 2026 г.

4. Сведения о заказчике(ах) комплексных кадастровых работ:

В отношении юридического лица, органа местного самоуправления муниципального района, муниципального округа или городского округа либо уполномоченного исполнительного органа государственной власти субъекта Российской Федерации:

полное или сокращенное (в случае, если имеется) наименование: Муниципальное учреждение Муниципальное учреждение Администрация Добринского муниципального округа Липецкой области

основной государственный регистрационный номер: 1024800569870

идентификационный номер налогоплательщика: 4804002990

В отношении физического лица или представителя физических или юридических лиц:

фамилия, имя, отчество (последнее - при наличии): —

страховой номер индивидуального лицевого счета в системе обязательного пенсионного страхования Российской Федерации (СНИЛС): —

Наименование и реквизиты документа, подтверждающие полномочия представителя заказчика(ов) комплексных кадастровых работ:

—

Адрес электронной почты (для направления уведомления о результатах внесения сведений в Единый государственный реестр недвижимости):

dobrinka@admlr.lipetsk.ru

5. Сведения об исполнителе комплексных кадастровых работ:

Полное или сокращенное (в случае, если имеется) наименование и адрес юридического лица, с которым заключен государственный или муниципальный контракт либо договор подряда на выполнение комплексных кадастровых работ:

Филиал ППК "Роскадастр" по Липецкой области, адрес: 398037, Липецкая обл, г Липецк, Боевой проезд, д 36

Фамилия, имя, отчество кадастрового инженера (последнее - при наличии): *Симиниченко Лилия Игоревна*
и основной государственный регистрационный номер кадастрового инженера индивидуального предпринимателя (ОГРНИП): *-*

Страховой номер индивидуального лицевого счета в системе обязательного пенсионного страхования Российской Федерации (СНИЛС) кадастрового инженера: *144-383-256-60*

Уникальный реестровый номер кадастрового инженера в реестре саморегулируемой организации кадастровых инженеров и дата внесения сведений о физическом лице в такой реестр: *10668, 17 апреля 2025 г.*

Полное или (в случае, если имеется) сокращенное наименование саморегулируемой организации кадастровых инженеров, членом которой является кадастровый инженер:
Ассоциация "Саморегулируемая организация кадастровых инженеров"

Контактный телефон: *т. +7 (4742) 72-11-72, доб. 22-25*

Почтовый адрес и адрес электронной почты, по которым осуществляется связь с кадастровым инженером:
398037, г.Липецк, ул. Боевой проезд, д.36, roskadastr48@yandex.ru

6. Перечень документов, использованных при подготовке карты-плана территории:

№ п/п	Реквизиты документа				
	Вид	Дата	Номер	Наименование	Иные сведения
1	2	3	4	5	6
1	Иной документ, выдан: Администрация Добринского муниципального округа	6 марта 2026 г.	26-4825-Д/0017	Договор на выполнение комплексных кадастровых работ в отношении кадастровых кварталов на территории Добринского муниципального округа Липецкой области	—
2	Иной документ, выдан: Управлением ведения ФФПД и предоставления пространственных данных	15 июля 2021 г.	б/н	Цифровой ортофотоплан (ЕЭКО)	—
3	Кадастровый план территории, выдан: Филиал публично-правовой компании "Роскадастр" по Липецкой области	2 апреля 2026 г.	КУВИ-001/2026-44417152	Кадастровый план территории	—

1	2	3	4	5	6
4	Иной документ	5 июня 2024 г.	217	Приказ управления строительства и архитектуры Липецкой области «О принятии решения об утверждении правил землепользования и застройки сельского поселения Талицкий сельсовет Добринского муниципального района Липецкой области» (ссылка https://fgistp.economy.gov.ru/lk/#/document-show/343118)	—

7. Пояснения к карте-плану территории:

Пояснительная записка.

Комплексные кадастровые работы выполнены в рамках Договора на выполнение комплексных кадастровых работ в отношении кадастровых кварталов на территории Добринского муниципального округа Липецкой области №26-4825-Д/0017 от 06.03.2026г.

На территории кадастрового квартала 48:04:1030123 расположено 16 объектов недвижимости: 2 земельных участков и 14 объектов капитального строительства.

В ходе работ:

- исправлена реестровая ошибка в отношении 2 (двух) земельных участков с кадастровыми номерами 48:04:1030123:1, 48:04:1030123:2;
- уточнено местоположение 3 (трех) земельных участков с кадастровыми номерами 48:04:0000000:4871, 48:04:1030117:5, 48:04:1030125:44;
- уточнено местоположение 13 (тринадцати) объектов капитального строительства с кадастровыми номерами 48:04:1030123:13, 48:04:1030123:14, 48:04:1030123:15, 48:04:1030123:16, 48:04:1030123:18, 48:04:1030123:23, 48:04:1030123:24, 48:04:1030123:25, 48:04:1030123:26, 48:04:1030123:27, 48:04:1030123:3, 48:04:1030123:4, 48:04:1030123:7;
- исключен из комплексных кадастровых работ 1 (один) объект капитального строительства с кадастровым номером 48:04:1030123:28 (комплекс газоснабжения) не подлежит включению в карта план;

Границы земельного участка с кадастровым номером 48:04:1030123:2 не полностью входят в границы территориальной зоны Ж-1 (реестровый номер 48:04-7.140).

Границы земельного участка с кадастровым номером 48:04:1030123:2 не полностью входят в границы территориальной зоны ОС-1 (реестровый номер 48:04-7.166).

В соответствии с пп. 2.3, 2.4 ст.43 Федерального закона от 13.07.2015 N 218-ФЗ "О государственной регистрации недвижимости" требуется внесение изменений в описание местоположения границ территориальной зоны в целях устранения пересечения с границами земельного участка.

Границы земельного участка с кадастровым номером 48:04:1030123:2 пересекают границу кадастрового квартала 48:04:1030123. Требуется осуществить изменение описания местоположения границ (частей границ) кадастрового квартала в соответствии с описанием местоположения границ земельного участка с учетом положений п. 13 Приказа Росреестра от 22.05.2023 N П/0183.

В ходе выполнения комплексных кадастровых работ образование новых земельных участков не проводилось в связи с отсутствием проекта межевания территории.

В результате выполнения комплексных кадастровых работ выявлены земельные участки, сведения о которых отсутствуют в Едином государственном реестре недвижимости и в отношении которых у использующих их лиц отсутствуют документы, устанавливающие или подтверждающие право пользования земельным участком, в том числе на условиях сервитута, либо иные документы, допускающие в соответствии с земельным законодательством использование земельных участков без предоставления или установления сервитута. В соответствии со статьей 42.1 Федерального Закона от 24.07.2007г. №221-ФЗ «О кадастровой деятельности» и Приказа Минэкономразвития РФ №728 от 06.11.2019г. сведения о выявленных объектах, включая сведения о местоположении границ и площади земельных участков, направлены в орган местного самоуправления.

Согласно управления строительства и архитектуры Липецкой области «О принятии решения об утверждении правил землепользования и застройки сельского поселения Талицкий сельсовет Добринского муниципального района Липецкой области» от 05.06.2024 г. № 217, кадастровый квартал 48:04:1030123 определен в территориальную зону ОС-1– Зона специализированной общественной застройки. Для данной территориальной зоны согласно Правил землепользования и застройки для разрешенного использования для стационарное медицинское обслуживание предельные (минимальные и (или) максимальные) размеры земельных участков не подлежат установлению.

В карте-плане территории отсутствует заключение согласительной комиссии, так как данный документ не составлялся в связи с непоступлением возражений заинтересованных лиц относительно местоположения границ земельных участков, определенных в ходе выполнения комплексных кадастровых работ. По результатам составлен протокол заседания согласительной комиссии от №.

Сведения о пунктах геодезической сети и средствах измерений

1. Сведения о пунктах геодезической сети:

№ п/п	Вид геодезической сети	Название пункта геодезической сети и тип знака	Система координат пункта геодезической сети	Координаты пункта, м		Дата обследования 6 апреля 2026 г.		
						Сведения о состоянии		
				Х	У	наружного знака пункта	центра пункта	марки центра пункта
1	2	3	4	5	6	7	8	9
1	Геодезическая сеть сгущения. 3 кл	Чамлык, пирамида	МСК-48, зона 1	360 984,26	1 390 052,38	Не обнаружен	Сохранился	Утрачен
2	Геодезическая сеть сгущения. 3 кл	Красная Звезда, пирамида		349 612,12	1 380 487,30			
3	Геодезическая сеть сгущения. 3 кл	Борисовка, пирамида		350 390,63	1 402 644,07			

2. Сведения об использованных средствах измерений:

№ п/п	Наименование и обозначение типа средства измерений - прибора (инструмента, аппаратуры)	Заводской или серийный номер средства измерений	Реквизиты свидетельства о поверке прибора (инструмента, аппаратуры) и (или) срок действия поверки
1	2	3	4
1	Аппаратура геодезическая спутниковая PrinCe i80 Pro	Заводской номер №4357575	Свидетельство о поверке №С-ДЭМ/29-12-2025/492666297 до 28.12.2026

Сведения об уточняемых земельных участках

1. Сведения о характерных точках границ уточняемого земельного участка с кадастровым номером _____ :

Система координат _____ Зона № _____

Обозначение характерных точек границ	Координаты, м				Метод определения координат	Формулы, примененные для расчета средней квадратической погрешности определения координат характерных точек границ (Mt), с подставленными в такие формулы значениями и итоговые (вычисленные) значения Mt, м	Описание закрепления точки
	содержатся в Едином государственном реестре недвижимости		определены в результате выполнения комплексных кадастровых работ				
	X	Y	X	Y			
1	2	3	4	5	6	7	8

2. Сведения о частях границ уточняемого земельного участка с кадастровым номером _____ :

Обозначение части границ		Горизонтальное проложение (S), м	Описание прохождения части границ	Сведения о согласовании местоположения границ (согласовано/спорное)
от т.	до т.			
1	2	3	4	5

3. Сведения о характеристиках уточняемого земельного участка с кадастровым номером _____ :

№ п/п	Наименование характеристики земельного участка	Значение характеристики
1	2	3
1.	Сведения об адресе земельного участка	
1.1.	Сведения об ином месте нахождения земельного участка, не являющегося объектом адресации, в структурированном виде	
1.2.	Дополнительные сведения о месте нахождения земельного участка	
2.	Площадь земельного участка ± величина погрешности определения (вычисления) площади ($P \pm \Delta P$), м ²	
3.	Формула, примененная для вычисления предельной погрешности определения площади земельного участка, с подставленными значениями и итоговые (вычисленные) значения	
4.	Площадь земельного участка согласно сведениям Единого государственного реестра недвижимости (P _{кад}), м ²	
5.	Оценка расхождения P и P _{кад} ($P - P_{кад}$), м ²	
6.	Предельный минимальный и максимальный размеры земельного участка (P _{мин} и P _{макс}), м ²	

1	2	3
7.	Вид (виды) разрешенного использования	
7.1.	Дополнительные сведения об использовании земельного участка	
8.	Кадастровый или иной государственный учетный номер (инвентарный) здания, сооружения, объекта незавершенного строительства, расположенного на земельном участке	
9.	Сведения о земельных участках (землях общего пользования, территории общего пользования), посредством которых обеспечивается доступ	
10.	Иные сведения	
4. Пояснения к сведениям об уточняемом земельном участке с кадастровым номером _____ :		
1.		

Сведения об образуемых земельных участках

1. Сведения о характерных точках границ образуемого земельного участка _____ :

_____ обозначение земельного участка

Система координат _____

Зона № _____

Обозначение характерных точек границ	Координаты, м		Метод определения координат	Формулы, примененные для расчета средней квадратической погрешности определения координат характерных точек границ (Mt), с подставленными в такие формулы значениями и итоговые (вычисленные) значения Mt, м	Описание закрепления точки
	X	Y			
1	2	3	4	5	6

2. Сведения о частях границ образуемого земельного участка _____ :

_____ обозначение земельного участка

Обозначение части границ		Горизонтальное проложение (S), м	Описание прохождения части границ	Сведения о согласовании местоположения границ (согласовано/спорное)
от т.	до т.			
1	2	3	4	5

3. Сведения о характеристиках образуемого земельного участка _____ :

_____ обозначение земельного участка

№ п/п	Наименование характеристики земельного участка	Значение характеристики
1	2	3
1.	Сведения об адресе земельного участка	
1.1.	Сведения об ином месте нахождения земельного участка, не являющегося объектом адресации, в структурированном виде	
1.2.	Дополнительные сведения о месте нахождения земельного участка	
2.	Категория земель	
3.	Вид (виды) разрешенного использования	
3.1.	Дополнительные сведения об использовании земельного участка	
4.	Реестровый номер границ территориальной зоны или в случае отсутствия такого реестрового номера ее индивидуальное обозначение (вид, тип, номер, индекс)	
5.	Площадь земельного участка ± величина погрешности определения (вычисления) площади ($P \pm \Delta P$), м ²	

1	2	3
6.	Формула, примененная для вычисления предельной погрешности определения площади земельного участка, с подставленными значениями и итоговые (вычисленные) значения	
7.	Предельный минимальный и максимальный размеры земельного участка (Рмин) и (Рмакс), м ²	
8.	Кадастровый или иной государственный учетный номер (инвентарный) объекта недвижимости, расположенного на образуемом земельном участке	
9.	Кадастровые номера исходных земельных участков	
9.1.	Кадастровый номер входящего в состав земельного участка, представляющего собой единое землепользование (номер контура многоконтурного земельного участка), преобразование которого осуществляется	
9.2.	Кадастровые номера земельных участков, исключаемых из состава измененного (исходного) земельного участка, представляющего собой единое землепользование	
9.3.	Кадастровый или иной государственный учетный номер (инвентарный) объекта недвижимости, расположенного на измененном земельном участке	
10.	Условный номер земельного участка	
11.	Учетный номер проекта межевания территории	
12.	Дополнительные сведения об образовании земельного участка	
13.	Сведения о земельных участках (землях общего пользования, территории общего пользования), посредством которых обеспечивается доступ	
14.	Иные сведения	
4. Пояснения к сведениям об образуемом земельном участке _____ : обозначение земельного участка		
1.		

Сведения об уточняемых земельных участках, необходимые для исправления реестровых ошибок в сведениях о местоположении их границ

1. Сведения о характерных точках границ уточняемого земельного участка с кадастровым номером 48:04:1030123:1 :

Система координат МСК-48, зона 1 Зона № 1

Обозначение характерных точек границ	Координаты, м				Метод определения координат	Формулы, примененные для расчета средней квадратической погрешности определения координат характерных точек границ (Mt), с подставленными в такие формулы значениями и итоговые (вычисленные) значения Mt, м	Описание закрепления точки
	содержатся в Едином государственном реестре недвижимости		определены в результате выполнения комплексных кадастровых работ				
	X	Y	X	Y			
1	2	3	4	5	6	7	8
1/н1	68 947,62	5 552,32	356 925,63	1 391 006,24	Метод спутниковых геодезических измерений (определений)	$\sqrt{(0,08^2 + 0,06^2)} = 0,10$	—
2/н2	68 957,62	5 550,53	356 935,70	1 391 005,43			
3/н3	68 958,11	5 554,56	356 935,77	1 391 009,55			
4/н4	68 948,09	5 556,27	356 925,72	1 391 010,27			
1/н1	68 947,62	5 552,32	356 925,63	1 391 006,24			

2. Сведения о частях границ уточняемого земельного участка с кадастровым номером 48:04:1030123:1 :

Обозначение части границ		Горизонтальное проложение (S), м	Описание прохождения части границ	Сведения о согласовании местоположения границ (согласовано/спорное)
от т.	до т.			
1	2	3	4	5
н1	н2	10,10	—	согласовано
н2	н3	4,12		
н3	н4	10,08		
н4	н1	4,03		

3. Сведения о характеристиках уточняемого земельного участка с кадастровым номером 48:04:1030123:1 :

№ п/п	Наименование характеристики	Значение характеристики
1	2	3

1	2	3
1.	Сведения об адресе земельного участка	—
1.1.	Сведения об ином месте нахождения земельного участка, не являющегося объектом адресации, в структурированном виде	Российская Федерация, Липецкая область, Добринский район, сельское поселение Талицкий сельсовет территория, Талицкий Чамлык село, Центральная улица
1.2.	Дополнительные сведения о месте нахождения земельного участка	—
2.	Площадь земельного участка \pm величина погрешности определения (вычисления) площади ($P \pm \Delta P$), м ²	41 ± 2
3.	Формула, примененная для вычисления предельной погрешности определения площади земельного участка, с подставленными значениями и итоговые (вычисленные) значения	$3,5 * 0,10 * \sqrt{41} = 2$
4.	Площадь земельного участка согласно сведениям Единого государственного реестра недвижимости (Ркад), м ²	41
5.	Оценка расхождения Р и Ркад ($P - P_{кад}$), м ²	0
6.	Предельный минимальный и максимальный размеры земельного участка (Рмин и Рмакс), м ²	— —
7.	Кадастровый или иной государственный учетный номер (инвентарный) здания, сооружения, объекта незавершенного строительства, расположенного на земельном участке	48:04:1030123:28
8.	Вид (виды) разрешенного использования	для размещения объектов трубопроводного транспорта /Газопровод к психбольнице с установкой ГСГО/
8.1.	Дополнительные сведения об использовании земельного участка	—
9.	Сведения о земельных участках (землях общего пользования, территории общего пользования), посредством которых обеспечивается доступ	Земли (земельные участки) общего пользования
10.	Иные сведения	—
4. Пояснения к сведениям об уточняемом земельном участке с кадастровым номером		48:04:1030123:1 :
1.	—	—

1. Сведения о характерных точках границ уточняемого земельного участка с кадастровым номером 48:04:1030123:2 :
 Система координат МСК-48, зона 1 Зона № 1

Обозначение характерных точек границ	Координаты, м				Метод определения координат	Формулы, примененные для расчета средней квадратической погрешности определения координат характерных точек границ (Mt), с подставленными в такие формулы значениями и итоговые (вычисленные) значения Mt, м	Описание закрепления точки
	содержатся в Едином государственном реестре недвижимости		определены в результате выполнения комплексных кадастровых работ				
	X	Y	X	Y			
1	2	3	4	5	6	7	8
1/н1	5 768 890,05	7 605 509,46	356 865,73	1 390 959,11	Метод спутниковых геодезических измерений (определений)	$\sqrt{(0,08^2 + 0,06^2)} = 0,10$	—
5/н12	5 768 885,57	7 605 509,51	356 861,25	1 390 959,16			
4/н11	5 768 897,94	7 605 724,49	356 875,51	1 391 173,48			
3/н10	5 768 944,64	7 605 724,79	356 922,40	1 391 173,44			
н9У	—	—	356 935,99	1 391 108,35			
н8У	—	—	356 948,52	1 391 048,07			
н7У	—	—	356 952,21	1 391 028,73			
н6У	—	—	356 952,92	1 391 025,04			
н5У	—	—	356 957,11	1 391 002,48			
н4У	—	—	356 957,77	1 390 997,98			
н3У	—	—	356 962,04	1 390 973,94			
2/н2	5 768 990,17	7 605 505,16	356 965,63	1 390 953,97			

1	2	3	4	5	6	7	8
1/н1	5 768 890,05	7 605 509,46	356 865,73	1 390 959,11	Метод спутниковых геодезических измерений (определений)	$\sqrt{(0,08^2 + 0,06^2)} = 0,10$	—
Вырез 1 из 1							
н13У	—	—	356 925,63	1 391 006,24	Метод спутниковых геодезических измерений (определений)	$\sqrt{(0,08^2 + 0,06^2)} = 0,10$	—
н14У	—	—	356 935,70	1 391 005,43			
н15У	—	—	356 935,77	1 391 009,55			
н16У	—	—	356 925,72	1 391 010,27			
н13У	—	—	356 925,63	1 391 006,24			

2. Сведения о частях границ уточняемого земельного участка с кадастровым номером 48:04:1030123:2 :

Обозначение части границ		Горизонтальное проложение (S), м	Описание прохождения части границ	Сведения о согласовании местоположения границ (согласовано/спорное)
от т.	до т.			
1	2	3	4	5
н1	н2	100,03	—	согласовано
н2	н3У	20,29		
н3У	н4У	24,42		
н4У	н5У	4,55		
н5У	н6У	22,95		
н6У	н7У	3,76		
н7У	н8У	19,69		
н8У	н9У	61,57		
н9У	н10	66,49		
н10	н11	46,89		
н11	н12	214,79		
н12	н1	4,48		

Вырез 1 из 1				
н13У	н14У	10,10	—	согласовано
н14У	н15У	4,12		
н15У	н16У	10,08		
н16У	н13У	4,03		

3. Сведения о характеристиках уточняемого земельного участка с кадастровым номером		48:04:1030123:2
№ п/п	Наименование характеристики	Значение характеристики
1	2	3
1.	Сведения об адресе земельного участка	—
1.1.	Сведения об ином месте нахождения земельного участка, не являющегося объектом адресации, в структурированном виде	Российская Федерация, Липецкая область, Добринский район, Талицкий сельсовет сельское поселение, Талицкий Чамлык село, Пролетарская улица, дом 1
1.2.	Дополнительные сведения о месте нахождения земельного участка	—
2.	Площадь земельного участка ± величина погрешности определения (вычисления) площади ($P \pm \Delta P$), м ²	16 487 ± 45
3.	Формула, примененная для вычисления предельной погрешности определения площади земельного участка, с подставленными значениями и итоговые (вычисленные) значения	$3,5 * 0,10 * \sqrt{16\ 487} = 45$
4.	Площадь земельного участка согласно сведениям Единого государственного реестра недвижимости (Ркад), м ²	16 357
5.	Оценка расхождения Р и Ркад ($P - P_{кад}$), м ²	130
6.	Предельный минимальный и максимальный размеры земельного участка (Рмин и Рмакс), м ²	— —
7.	Кадастровый или иной государственный учетный номер (инвентарный) здания, сооружения, объекта незавершенного строительства, расположенного на земельном участке	48:04:0000000:1670; 48:04:1030123:13; 48:04:1030123:14; 48:04:1030123:15; 48:04:1030123:16; 48:04:1030123:18; 48:04:1030123:23; 48:04:1030123:24; 48:04:1030123:25; 48:04:1030123:26; 48:04:1030123:27; 48:04:1030123:3; 48:04:1030123:4; 48:04:1030123:7
8.	Вид (виды) разрешенного использования	для оздоровительной деятельности (Добринская психоневрологическая больница)
8.1.	Дополнительные сведения об использовании земельного участка	—
9.	Сведения о земельных участках (землях общего пользования, территории общего пользования), посредством которых обеспечивается доступ	Земли (земельные участки) общего пользования
10.	Иные сведения	—
4. Пояснения к сведениям об уточняемом земельном участке с кадастровым номером		48:04:1030123:2
1.	—	—

Описание местоположения здания, сооружения, объекта незавершенного строительства на земельном участке

1. Сведения о характерных точках контура объекта недвижимости с кадастровым номером 48:04:1030123:3 **:**

Система координат МСК-48, зона 1 Зона № 1

Обозначение характерных точек границ	Содержатся в Едином государственном реестре недвижимости			Определены в ходе выполнения комплексных кадастровых работ			Метод определения координат	Формулы, примененные для расчета средней квадратической погрешности определения координат характерных точек (Mt), м, с подставленными в такие формулы значениями и итоговые (вычисленные) значения Mt, м
	координаты, м		Радиус, м	координаты, м		Радиус, м		
	X	Y	R	X	Y	R		
1	2	3	4	5	6	7	8	9
н10	—	—	—	356 935,19	1 391 022,93	—	Метод спутниковых геодезических измерений (определений)	$\sqrt{(m0^2 + m1^2)} = \sqrt{(0,08^2 + 0,06^2)}$
н20	—	—	—	356 934,84	1 391 036,19	—		
н30	—	—	—	356 934,51	1 391 036,18	—		
н40	—	—	—	356 934,43	1 391 039,15	—		
н50	—	—	—	356 930,27	1 391 039,04	—		
н60	—	—	—	356 930,34	1 391 036,26	—		
н70	—	—	—	356 928,22	1 391 036,20	—		
н80	—	—	—	356 928,28	1 391 034,15	—		
н90	—	—	—	356 922,93	1 391 034,01	—		
н100	—	—	—	356 923,21	1 391 023,25	—		
н110	—	—	—	356 928,67	1 391 023,39	—		
н120	—	—	—	356 928,68	1 391 022,76	—		

1	2	3	4	5	6	7	8	9
н1О	—	—	—	356 946,61	1 391 023,82	—	Метод спутниковых геодезических измерений (определений)	$\sqrt{(m0^2 + m1^2)} = \sqrt{(0,08^2 + 0,06^2)}$
н2О	—	—	—	356 950,59	1 391 001,29	—		
н3О	—	—	—	356 957,11	1 391 002,48	—		
н4О	—	—	—	356 952,92	1 391 025,04	—		
н1О	—	—	—	356 946,61	1 391 023,82	—		

2. Сведения о характеристиках объекта недвижимости с кадастровым номером 48:04:1030123:4 :

№ п/п	Наименование характеристики	Значение характеристики
1	2	3
1.	Вид объекта недвижимости	Здание
2.	Ранее присвоенный государственный учетный номер (инвентарный) здания, сооружения, объекта незавершенного строительства	—
3.	Кадастровый номер земельного участка (земельных участков), в границах которого (которых) расположены здание, сооружение, объект незавершенного строительства	48:04:1030123:2
4.	Уникальный учетный номер кадастрового квартала, в границах которого расположены здание, сооружение, объект незавершенного строительства	48:04:1030123
5.	Сведения об адресе здания, сооружения, объекта незавершенного строительства	—
5.1.	Сведения об ином месте нахождения здания, сооружения, объекта незавершенного строительства, не являющегося объектом адресации, в структурированном виде	399450, Российская Федерация, Липецкая область, Добринский район, Талицкий с/с, Талицкий Чамлык село, пролетарская улица, дом 1
5.2.	Дополнительные сведения о месте нахождения здания, сооружения, объекта незавершенного строительства	ул.Пролетарская д.1
6.	Иные сведения	—

3. Пояснения к сведениям об объекте недвижимости с кадастровым номером 48:04:1030123:4 :

1.	—
----	---

1. Сведения о характерных точках контура объекта недвижимости с кадастровым номером 48:04:1030123:7 :

Система координат МСК-48, зона 1 Зона № 1

Обозначение характерных точек границ	Содержатся в Едином государственном реестре недвижимости			Определены в ходе выполнения комплексных кадастровых работ			Метод определения координат	Формулы, примененные для расчета средней квадратической погрешности определения координат характерных точек (Mt), м, с подставленными в такие формулы значениями и итоговые (вычисленные) значения Mt, м
	координаты, м		Радиус, м	координаты, м		Радиус, м		
	X	Y	R	X	Y	R		
1	2	3	4	5	6	7	8	9
н10	—	—	—	356 889,77	1 390 968,89	—	Метод спутниковых геодезических измерений (определений)	$\sqrt{(m0^2 + m1^2)} = \sqrt{(0,08^2 + 0,06^2)}$
н20	—	—	—	356 889,19	1 390 968,78	—		
н30	—	—	—	356 888,67	1 390 968,49	—		
н40	—	—	—	356 888,28	1 390 968,03	—		
н50	—	—	—	356 888,08	1 390 967,47	—		
н60	—	—	—	356 888,08	1 390 966,87	—		
н70	—	—	—	356 888,28	1 390 966,31	—		
н80	—	—	—	356 888,67	1 390 965,85	—		
н90	—	—	—	356 889,19	1 390 965,55	—		
н100	—	—	—	356 889,77	1 390 965,45	—		
н110	—	—	—	356 890,36	1 390 965,55	—		
н120	—	—	—	356 890,88	1 390 965,85	—		
н130	—	—	—	356 891,26	1 390 966,31	—		

1	2	3	4	5	6	7	8	9
н140	—	—	—	356 891,47	1 390 966,87	—	Метод спутниковых геодезических измерений (определений)	$\sqrt{(m0^2 + m1^2)} = \sqrt{(0,08^2 + 0,06^2)}$
н150	—	—	356 891,47	1 390 967,47	—			
н160	—	—	—	356 891,26	1 390 968,03	—		
н170	—	—	—	356 890,88	1 390 968,49	—		
н180	—	—	—	356 890,36	1 390 968,78	—		
н10	—	—	—	356 889,77	1 390 968,89	—		

2. Сведения о характеристиках объекта недвижимости с кадастровым номером 48:04:1030123:7 :

№ п/п	Наименование характеристики	Значение характеристики
1	2	3
1.	Вид объекта недвижимости	Сооружени
2.	Ранее присвоенный государственный учетный номер (инвентарный) здания, сооружения, объекта незавершенного строительства	—
3.	Кадастровый номер земельного участка (земельных участков), в границах которого (которых) расположены здание, сооружение, объект незавершенного строительства	48:04:1030123:2
4.	Уникальный учетный номер кадастрового квартала, в границах которого расположены здание, сооружение, объект незавершенного строительства	48:04:1030123
5.	Сведения об адресе здания, сооружения, объекта незавершенного строительства	—
5.1.	Сведения об ином месте нахождения здания, сооружения, объекта незавершенного строительства, не являющегося объектом адресации, в структурированном виде	399450, Российская Федерация, Липецкая область, Добринский район, Талицкий с/с, Талицкий Чамлык село, пролетарская улица, дом 1
5.2.	Дополнительные сведения о месте нахождения здания, сооружения, объекта незавершенного строительства	ул.Пролетарская д.1
6.	Иные сведения	—

3. Пояснения к сведениям об объекте недвижимости с кадастровым номером 48:04:1030123:7 :

1.	—
----	---

1. Сведения о характерных точках контура объекта недвижимости с кадастровым номером 48:04:1030123:13 :

Система координат			МСК-48, зона 1				Зона №		1
Обозначение характерных точек границ	Содержатся в Едином государственном реестре недвижимости			Определены в ходе выполнения комплексных кадастровых работ			Метод определения координат	Формулы, примененные для расчета средней квадратической погрешности определения координат характерных точек (Mt), м, с подставленными в такие формулы значениями и итоговые (вычисленные) значения Mt, м	
	координаты, м		Радиус, м	координаты, м		Радиус, м			
	X	Y	R	X	Y	R			
1	2	3	4	5	6	7	8	9	
н10	—	—	—	356 952,92	1 391 025,04	—	Метод спутниковых геодезических измерений (определений)	$\sqrt{(m0^2 + m1^2)} = \sqrt{(0,08^2 + 0,06^2)}$	
н20	—	—	—	356 952,21	1 391 028,73	—			
н30	—	—	—	356 945,59	1 391 027,45	—			
н40	—	—	—	356 946,30	1 391 023,76	—			
н50	—	—	—	356 946,61	1 391 023,82	—			
н10	—	—	—	356 952,92	1 391 025,04	—			
н10	—	—	—	356 952,92	1 391 025,04	—			

2. Сведения о характеристиках объекта недвижимости с кадастровым номером 48:04:1030123:13 :

№ п/п	Наименование характеристики	Значение характеристики
1	2	3
1.	Вид объекта недвижимости	Здание
2.	Ранее присвоенный государственный учетный номер (инвентарный) здания, сооружения, объекта незавершенного строительства	—
3.	Кадастровый номер земельного участка (земельных участков), в границах которого (которых) расположены здание, сооружение, объект незавершенного строительства	48:04:1030123:2
4.	Уникальный учетный номер кадастрового квартала, в границах которого расположены здание, сооружение, объект незавершенного строительства	48:04:1030123

1	2	3
5.	Сведения об адресе здания, сооружения, объекта незавершенного строительства	—
5.1.	Сведения об ином месте нахождения здания, сооружения, объекта незавершенного строительства, не являющегося объектом адресации, в структурированном виде	399450, Российская Федерация, Липецкая область, Добринский район, Талицкий с/с, Талицкий Чамлык село, пролетарская улица, дом 1
5.2.	Дополнительные сведения о месте нахождения здания, сооружения, объекта незавершенного строительства	ул.Пролетарская д.1
6.	Иные сведения	—

3. Пояснения к сведениям об объекте недвижимости с кадастровым номером 48:04:1030123:13 :

1.	—
----	---

1. Сведения о характерных точках контура объекта недвижимости с кадастровым номером 48:04:1030123:14 :

Система координат	<u>МСК-48, зона 1</u>	Зона №	<u>1</u>
-------------------	-----------------------	--------	----------

Обозначение характерных точек границ	Содержатся в Едином государственном реестре недвижимости			Определены в ходе выполнения комплексных кадастровых работ			Метод определения координат	Формулы, примененные для расчета средней квадратической погрешности определения координат характерных точек (Mt), м, с подставленными в такие формулы значениями и итоговые (вычисленные) значения Mt, м
	координаты, м		Радиус, м	координаты, м		Радиус, м		
	X	Y	R	X	Y	R		
1	2	3	4	5	6	7	8	9
н1О	—	—	—	356 889,22	1 391 036,52	—	Метод спутниковых геодезических измерений (определений)	$\sqrt{(m0^2 + m1^2)} = \sqrt{(0,08^2 + 0,06^2)}$
н2О	—	—	—	356 900,01	1 391 035,74	—		
н3О	—	—	—	356 902,21	1 391 035,58	—		
н4О	—	—	—	356 903,66	1 391 063,36	—		
н5О	—	—	—	356 912,94	1 391 062,87	—		
н6О	—	—	—	356 913,39	1 391 071,43	—		
н7О	—	—	—	356 891,13	1 391 072,61	—		

1	2	3	4	5	6	7	8	9
н10	—	—	—	356 954,72	1 390 977,60	—	Метод спутниковых геодезических измерений (определений)	$\sqrt{(m0^2 + m1^2)} = \sqrt{(0,08^2 + 0,06^2)}$
н20	—	—	—	356 930,71	1 390 976,03	—		
н30	—	—	—	356 931,18	1 390 968,83	—		
н40	—	—	—	356 944,97	1 390 969,73	—		
н50	—	—	—	356 945,05	1 390 968,45	—		
н60	—	—	—	356 956,76	1 390 969,22	—		
н70	—	—	—	356 956,18	1 390 972,98	—		
н80	—	—	—	356 962,04	1 390 973,94	—		
н90	—	—	—	356 957,77	1 390 997,98	—		
н100	—	—	—	356 951,41	1 390 996,73	—		
н10	—	—	—	356 954,72	1 390 977,60	—		

2. Сведения о характеристиках объекта недвижимости с кадастровым номером 48:04:1030123:15 :

№ п/п	Наименование характеристики	Значение характеристики
1	2	3
1.	Вид объекта недвижимости	Здание
2.	Ранее присвоенный государственный учетный номер (инвентарный) здания, сооружения, объекта незавершенного строительства	—
3.	Кадастровый номер земельного участка (земельных участков), в границах которого (которых) расположены здание, сооружение, объект незавершенного строительства	48:04:1030123:2
4.	Уникальный учетный номер кадастрового квартала, в границах которого расположены здание, сооружение, объект незавершенного строительства	48:04:1030123

1	2	3
5.	Сведения об адресе здания, сооружения, объекта незавершенного строительства	—
5.1.	Сведения об ином месте нахождения здания, сооружения, объекта незавершенного строительства, не являющегося объектом адресации, в структурированном виде	399450, Российская Федерация, Липецкая область, Добринский район, Талицкий с/с, Талицкий Чамлык село, пролетарская улица, дом 1
5.2.	Дополнительные сведения о месте нахождения здания, сооружения, объекта незавершенного строительства	ул.Пролетарская д.1
6.	Иные сведения	—

3. Пояснения к сведениям об объекте недвижимости с кадастровым номером 48:04:1030123:15 :

1.	—
----	---

1. Сведения о характерных точках контура объекта недвижимости с кадастровым номером 48:04:1030123:16 :

Система координат	<u>МСК-48, зона 1</u>	Зона №	<u>1</u>
-------------------	-----------------------	--------	----------

Обозначение характерных точек границ	Содержатся в Едином государственном реестре недвижимости			Определены в ходе выполнения комплексных кадастровых работ			Метод определения координат	Формулы, примененные для расчета средней квадратической погрешности определения координат характерных точек (Mt), м, с подставленными в такие формулы значениями и итоговые (вычисленные) значения Mt, м
	координаты, м		Радиус, м	координаты, м		Радиус, м		
	X	Y	R	X	Y	R		
1	2	3	4	5	6	7	8	9
н1О	—	—	—	356 931,56	1 391 061,23	—	Метод спутниковых геодезических измерений (определений)	$\sqrt{(m0^2 + m1^2)} = \sqrt{(0,08^2 + 0,06^2)}$
н2О	—	—	—	356 925,08	1 391 061,12	—		
н3О	—	—	—	356 925,10	1 391 059,53	—		
н4О	—	—	—	356 923,48	1 391 059,50	—		
н5О	—	—	—	356 923,58	1 391 053,96	—		
н6О	—	—	—	356 925,28	1 391 053,99	—		
н7О	—	—	—	356 925,41	1 391 046,56	—		

1	2	3	4	5	6	7	8	9
н80	—	—	—	356 923,84	1 391 046,52	—	Метод спутниковых геодезических измерений (определений)	$\sqrt{(m0^2 + m1^2)} = \sqrt{(0,08^2 + 0,06^2)}$
н90	—	—	—	356 923,89	1 391 041,05	—		
н100	—	—	—	356 932,18	1 391 041,29	—		
н110	—	—	—	356 932,07	1 391 047,82	—		
н120	—	—	—	356 934,32	1 391 047,86	—		
н130	—	—	—	356 934,19	1 391 055,00	—		
н140	—	—	—	356 931,67	1 391 054,96	—		
н10	—	—	—	356 931,56	1 391 061,23	—		

2. Сведения о характеристиках объекта недвижимости с кадастровым номером 48:04:1030123:16 :

№ п/п	Наименование характеристики	Значение характеристики
1	2	3
1.	Вид объекта недвижимости	Здание
2.	Ранее присвоенный государственный учетный номер (инвентарный) здания, сооружения, объекта незавершенного строительства	—
3.	Кадастровый номер земельного участка (земельных участков), в границах которого (которых) расположены здание, сооружение, объект незавершенного строительства	48:04:1030123:2
4.	Уникальный учетный номер кадастрового квартала, в границах которого расположены здание, сооружение, объект незавершенного строительства	48:04:1030123

1	2	3
5.	Сведения об адресе здания, сооружения, объекта незавершенного строительства	—
5.1.	Сведения об ином месте нахождения здания, сооружения, объекта незавершенного строительства, не являющегося объектом адресации, в структурированном виде	399450, Российская Федерация, Липецкая область, Добринский район, Талицкий с/с, Талицкий Чамлык село, пролетарская улица, дом 1
5.2.	Дополнительные сведения о месте нахождения здания, сооружения, объекта незавершенного строительства	ул.Пролетарская д.1
6.	Иные сведения	—

3. Пояснения к сведениям об объекте недвижимости с кадастровым номером 48:04:1030123:16 :

1.	—
----	---

1. Сведения о характерных точках контура объекта недвижимости с кадастровым номером 48:04:1030123:18 :

Система координат		МСК-48, зона 1					Зона № 1	
Обозначение характерных точек границ	Содержатся в Едином государственном реестре недвижимости			Определены в ходе выполнения комплексных кадастровых работ			Метод определения координат	Формулы, примененные для расчета средней квадратической погрешности определения координат характерных точек (Mt), м, с подставленными в такие формулы значениями и итоговые (вычисленные) значения Mt, м
	координаты, м		Радиус, м	координаты, м		Радиус, м		
	X	Y	R	X	Y	R		
1	2	3	4	5	6	7	8	9
н1О	—	—	—	356 952,21	1 391 028,73	—	Метод спутниковых геодезических измерений (определений)	$\sqrt{(m0^2 + m1^2)} = \sqrt{(0,08^2 + 0,06^2)}$
н2О	—	—	—	356 948,47	1 391 047,97	—		
н3О	—	—	—	356 941,85	1 391 046,69	—		
н4О	—	—	—	356 945,59	1 391 027,45	—		
н1О	—	—	—	356 952,21	1 391 028,73	—		

2. Сведения о характеристиках объекта недвижимости с кадастровым номером 48:04:1030123:18 :

№ п/п	Наименование характеристики	Значение характеристики
1	2	3
1.	Вид объекта недвижимости	Здание

1	2	3
2.	Ранее присвоенный государственный учетный номер (инвентарный) здания, сооружения, объекта незавершенного строительства	—
3.	Кадастровый номер земельного участка (земельных участков), в границах которого (которых) расположены здание, сооружение, объект незавершенного строительства	48:04:1030123:2
4.	Уникальный учетный номер кадастрового квартала, в границах которого расположены здание, сооружение, объект незавершенного строительства	48:04:1030123
5.	Сведения об адресе здания, сооружения, объекта незавершенного строительства	—
5.1.	Сведения об ином месте нахождения здания, сооружения, объекта незавершенного строительства, не являющегося объектом адресации, в структурированном виде	399450, Российская Федерация, Липецкая область, Добринский район, Талицкий с/с, Талицкий Чамлык село, пролетарская улица, дом 1
5.2.	Дополнительные сведения о месте нахождения здания, сооружения, объекта незавершенного строительства	ул.Пролетарская д.1
6.	Иные сведения	—

3. Пояснения к сведениям об объекте недвижимости с кадастровым номером 48:04:1030123:18 :

1.	—
----	---

1. Сведения о характерных точках контура объекта недвижимости с кадастровым номером 48:04:1030123:23 :

Система координат МСК-48, зона 1 Зона № 1

Обозначение характерных точек границ	Содержатся в Едином государственном реестре недвижимости			Определены в ходе выполнения комплексных кадастровых работ			Метод определения координат	Формулы, примененные для расчета средней квадратической погрешности определения координат характерных точек (Mt), м, с подставленными в такие формулы значениями и итоговые (вычисленные) значения Mt, м
	координаты, м		Радиус, м	координаты, м		Радиус, м		
	X	Y	R	X	Y	R		
1	2	3	4	5	6	7	8	9
н1О	—	—	—	356 922,65	1 391 062,37	—	Метод спутниковых геодезических измерений (определений)	$\sqrt{(m0^2 + m1^2)} = \sqrt{(0,08^2 + 0,06^2)}$
н2О	—	—	—	356 932,75	1 391 063,44	—		
н3О	—	—	—	356 930,96	1 391 080,25	—		

1	2	3	4	5	6	7	8	9
н40	—	—	—	356 929,92	1 391 080,14	—	Метод спутниковых геодезических измерений (определений)	$\sqrt{(m0^2 + m1^2)} = \sqrt{(0,08^2 + 0,06^2)}$
н50	—	—	—	356 928,55	1 391 093,07	—		
н60	—	—	—	356 925,93	1 391 092,79	—		
н70	—	—	—	356 925,65	1 391 095,42	—		
н80	—	—	—	356 922,37	1 391 095,07	—		
н90	—	—	—	356 922,68	1 391 092,11	—		
н100	—	—	—	356 919,53	1 391 091,78	—		
н10	—	—	—	356 922,65	1 391 062,37	—		

2. Сведения о характеристиках объекта недвижимости с кадастровым номером 48:04:1030123:23 :

№ п/п	Наименование характеристики	Значение характеристики
1	2	3
1.	Вид объекта недвижимости	Здание
2.	Ранее присвоенный государственный учетный номер (инвентарный) здания, сооружения, объекта незавершенного строительства	—
3.	Кадастровый номер земельного участка (земельных участков), в границах которого (которых) расположены здание, сооружение, объект незавершенного строительства	48:04:1030123:2
4.	Уникальный учетный номер кадастрового квартала, в границах которого расположены здание, сооружение, объект незавершенного строительства	48:04:1030123

1	2	3
5.	Сведения об адресе здания, сооружения, объекта незавершенного строительства	—
5.1.	Сведения об ином месте нахождения здания, сооружения, объекта незавершенного строительства, не являющегося объектом адресации, в структурированном виде	399450, Российская Федерация, Липецкая область, Добринский район, Талицкий с/с, Талицкий Чамлык село, пролетарская улица, дом 1
5.2.	Дополнительные сведения о месте нахождения здания, сооружения, объекта незавершенного строительства	ул.Пролетарская д.1
6.	Иные сведения	—

3. Пояснения к сведениям об объекте недвижимости с кадастровым номером 48:04:1030123:23 :

1.	—
----	---

1. Сведения о характерных точках контура объекта недвижимости с кадастровым номером 48:04:1030123:24 :

Система координат		МСК-48, зона 1					Зона № 1	
Обозначение характерных точек границ	Содержатся в Едином государственном реестре недвижимости			Определены в ходе выполнения комплексных кадастровых работ			Метод определения координат	Формулы, примененные для расчета средней квадратической погрешности определения координат характерных точек (Mt), м, с подставленными в такие формулы значениями и итоговые (вычисленные) значения Mt, м
	координаты, м		Радиус, м	координаты, м		Радиус, м		
	X	Y	R	X	Y	R		
1	2	3	4	5	6	7	8	9
н1О	—	—	—	356 916,24	1 391 110,21	—	Метод спутниковых геодезических измерений (определений)	$\sqrt{(m0^2 + m1^2)} = \sqrt{(0,08^2 + 0,06^2)}$
н2О	—	—	—	356 917,80	1 391 101,03	—		
н3О	—	—	—	356 923,26	1 391 101,96	—		
н4О	—	—	—	356 921,70	1 391 111,14	—		
н1О	—	—	—	356 916,24	1 391 110,21	—		

2. Сведения о характеристиках объекта недвижимости с кадастровым номером 48:04:1030123:24 :

№ п/п	Наименование характеристики	Значение характеристики
1	2	3
1.	Вид объекта недвижимости	Здание

1	2	3
2.	Ранее присвоенный государственный учетный номер (инвентарный) здания, сооружения, объекта незавершенного строительства	—
3.	Кадастровый номер земельного участка (земельных участков), в границах которого (которых) расположены здание, сооружение, объект незавершенного строительства	48:04:1030123:2
4.	Уникальный учетный номер кадастрового квартала, в границах которого расположены здание, сооружение, объект незавершенного строительства	48:04:1030123
5.	Сведения об адресе здания, сооружения, объекта незавершенного строительства	—
5.1.	Сведения об ином месте нахождения здания, сооружения, объекта незавершенного строительства, не являющегося объектом адресации, в структурированном виде	399450, Российская Федерация, Липецкая область, Добринский район, Талицкий с/с, Талицкий Чамлык село, пролетарская улица, дом 1
5.2.	Дополнительные сведения о месте нахождения здания, сооружения, объекта незавершенного строительства	ул.Пролетарская д.1
6.	Иные сведения	—

3. Пояснения к сведениям об объекте недвижимости с кадастровым номером 48:04:1030123:24 :

1.	—
----	---

1. Сведения о характерных точках контура объекта недвижимости с кадастровым номером 48:04:1030123:25 :

Система координат МСК-48, зона 1 Зона № 1

Обозначение характерных точек границ	Содержатся в Едином государственном реестре недвижимости			Определены в ходе выполнения комплексных кадастровых работ			Метод определения координат	Формулы, примененные для расчета средней квадратической погрешности определения координат характерных точек (Mt), м, с подставленными в такие формулы значениями и итоговые (вычисленные) значения Mt, м
	координаты, м		Радиус, м	координаты, м		Радиус, м		
	X	Y	R	X	Y	R		
1	2	3	4	5	6	7	8	9
н1О	—	—	—	356 929,75	1 391 112,96	—	Метод спутниковых геодезических измерений (определений)	$\sqrt{(m0^2 + m1^2)} = \sqrt{(0,08^2 + 0,06^2)}$
н2О	—	—	—	356 924,28	1 391 111,87	—		
н3О	—	—	—	356 926,02	1 391 103,15	—		

1	2	3	4	5	6	7	8	9
н4О	—	—	—	356 931,49	1 391 104,24	—	Метод спутниковых геодезических измерений (определений)	$\sqrt{(m0^2 + m1^2)} = \sqrt{(0,08^2 + 0,06^2)}$
н1О	—	—	—	356 929,75	1 391 112,96	—		

2. Сведения о характеристиках объекта недвижимости с кадастровым номером 48:04:1030123:25 :

№ п/п	Наименование характеристики	Значение характеристики
1	2	3
1.	Вид объекта недвижимости	Здание
2.	Ранее присвоенный государственный учетный номер (инвентарный) здания, сооружения, объекта незавершенного строительства	—
3.	Кадастровый номер земельного участка (земельных участков), в границах которого (которых) расположены здание, сооружение, объект незавершенного строительства	48:04:1030123:2
4.	Уникальный учетный номер кадастрового квартала, в границах которого расположены здание, сооружение, объект незавершенного строительства	48:04:1030123
5.	Сведения об адресе здания, сооружения, объекта незавершенного строительства	—
5.1.	Сведения об ином месте нахождения здания, сооружения, объекта незавершенного строительства, не являющегося объектом адресации, в структурированном виде	399450, Российская Федерация, Липецкая область, Добринский район, Талицкий с/с, Талицкий Чамлык село, пролетарская улица, дом 1
5.2.	Дополнительные сведения о месте нахождения здания, сооружения, объекта незавершенного строительства	ул.Пролетарская д.1
6.	Иные сведения	—

3. Пояснения к сведениям об объекте недвижимости с кадастровым номером 48:04:1030123:25 :

1.	—
----	---

1. Сведения о характерных точках контура объекта недвижимости с кадастровым номером 48:04:1030123:26 :

Система координат		МСК-48, зона 1					Зона № 1	
Обозначение характерных точек границ	Содержатся в Едином государственном реестре недвижимости			Определены в ходе выполнения комплексных кадастровых работ			Метод определения координат	Формулы, примененные для расчета средней квадратической погрешности определения координат характерных точек (Mt), м, с подставленными в такие формулы значениями и итоговые (вычисленные) значения Mt, м
	координаты, м		Радиус, м	координаты, м		Радиус, м		
	X	Y	R	X	Y	R		
1	2	3	4	5	6	7	8	9
н1О	—	—	—	356 939,84	1 391 065,50	—	Метод спутниковых геодезических измерений (определений)	$\sqrt{(m0^2 + m1^2)} = \sqrt{(0,08^2 + 0,06^2)}$
н2О	—	—	—	356 942,72	1 391 065,92	—		
н3О	—	—	—	356 942,25	1 391 069,17	—		
н4О	—	—	—	356 939,37	1 391 068,75	—		
н1О	—	—	—	356 939,84	1 391 065,50	—		

2. Сведения о характеристиках объекта недвижимости с кадастровым номером 48:04:1030123:26 :

№ п/п	Наименование характеристики	Значение характеристики
1	2	3
1.	Вид объекта недвижимости	Здание
2.	Ранее присвоенный государственный учетный номер (инвентарный) здания, сооружения, объекта незавершенного строительства	—
3.	Кадастровый номер земельного участка (земельных участков), в границах которого (которых) расположены здание, сооружение, объект незавершенного строительства	48:04:1030123:2
4.	Уникальный учетный номер кадастрового квартала, в границах которого расположены здание, сооружение, объект незавершенного строительства	48:04:1030123

1	2	3
5.	Сведения об адресе здания, сооружения, объекта незавершенного строительства	—
5.1.	Сведения об ином месте нахождения здания, сооружения, объекта незавершенного строительства, не являющегося объектом адресации, в структурированном виде	399450, Российская Федерация, Липецкая область, Добринский район, Талицкий с/с, Талицкий Чамлык село, пролетарская улица, дом 1
5.2.	Дополнительные сведения о месте нахождения здания, сооружения, объекта незавершенного строительства	ул.Пролетарская д.1
6.	Иные сведения	—

3. Пояснения к сведениям об объекте недвижимости с кадастровым номером 48:04:1030123:26 :

1.	—
----	---

1. Сведения о характерных точках контура объекта недвижимости с кадастровым номером 48:04:1030123:27 :

Система координат			МСК-48, зона 1				Зона №		1
Обозначение характерных точек границ	Содержатся в Едином государственном реестре недвижимости			Определены в ходе выполнения комплексных кадастровых работ			Метод определения координат	Формулы, примененные для расчета средней квадратической погрешности определения координат характерных точек (Mt), м, с подставленными в такие формулы значениями и итоговые (вычисленные) значения Mt, м	
	координаты, м		Радиус, м	координаты, м		Радиус, м			
	X	Y	R	X	Y	R			
1	2	3	4	5	6	7	8	9	
н1О	—	—	—	356 889,22	1 391 036,52	—	Метод спутниковых геодезических измерений (определений)	$\sqrt{(m0^2 + m1^2)} = \sqrt{(0,08^2 + 0,06^2)}$	
н2О	—	—	—	356 885,86	1 390 972,93	—			
н3О	—	—	—	356 896,27	1 390 972,38	—			
н4О	—	—	—	356 896,94	1 390 985,07	—			
н5О	—	—	—	356 901,27	1 390 984,88	—			
н6О	—	—	—	356 901,37	1 390 987,24	—			
н7О	—	—	—	356 903,22	1 390 988,80	—			

1	2	3	4	5	6	7	8	9
н80	—	—	—	356 903,40	1 390 992,53	—	Метод спутниковых геодезических измерений (определений)	$\sqrt{(m0^2 + m1^2)} = \sqrt{(0,08^2 + 0,06^2)}$
н90	—	—	—	356 901,71	1 390 994,38	—		
н100	—	—	—	356 901,79	1 390 996,78	—		
н110	—	—	—	356 898,08	1 390 996,94	—		
н120	—	—	—	356 898,65	1 391 007,68	—		
н130	—	—	—	356 905,64	1 391 007,31	—		
н140	—	—	—	356 905,19	1 390 998,75	—		
н150	—	—	—	356 914,92	1 390 998,24	—		
н160	—	—	—	356 915,79	1 391 014,66	—		
н170	—	—	—	356 902,39	1 391 015,37	—		
н180	—	—	—	356 902,51	1 391 017,72	—		
н190	—	—	—	356 899,11	1 391 017,90	—		
н200	—	—	—	356 900,01	1 391 035,74	—		
н10	—	—	—	356 889,22	1 391 036,52	—		

2. Сведения о характеристиках объекта недвижимости с кадастровым номером 48:04:1030123:27 :

№ п/п	Наименование характеристики	Значение характеристики
1	2	3
1.	Вид объекта недвижимости	Здание
2.	Ранее присвоенный государственный учетный номер (инвентарный) здания, сооружения, объекта незавершенного строительства	—

1	2	3
3.	Кадастровый номер земельного участка (земельных участков), в границах которого (которых) расположены здание, сооружение, объект незавершенного строительства	48:04:1030123:2
4.	Уникальный учетный номер кадастрового квартала, в границах которого расположены здание, сооружение, объект незавершенного строительства	48:04:1030123
5.	Сведения об адресе здания, сооружения, объекта незавершенного строительства	—
5.1.	Сведения об ином месте нахождения здания, сооружения, объекта незавершенного строительства, не являющегося объектом адресации, в структурированном виде	Российская Федерация, Липецкая область, Добринский район, Талицкий сельсовет сельское поселение, Талицкий Чамлык село, Пролетарская улица, дом 1
5.2.	Дополнительные сведения о месте нахождения здания, сооружения, объекта незавершенного строительства	—
6.	Иные сведения	—
3. Пояснения к сведениям об объекте недвижимости с кадастровым номером		<u>48:04:1030123:27</u> :
1.	—	

**Сведения о зданиях, сооружениях, объектах незавершенного строительства,
необходимые для исправления реестровых ошибок в сведениях об описании их местоположения**

1. Сведения о характерных точках контура _____
 вид объекта недвижимости (здание, сооружение, объект незавершенного строительства)
 с кадастровым номером _____ :

Система координат _____ Зона № _____

Обозначение характерных точек границ	Содержатся в Едином государственном реестре недвижимости			Определены в ходе выполнения комплексных кадастровых работ			Метод определения координат	Формулы, примененные для расчета средней квадратической погрешности определения координат характерных точек (Mt), м, с подставленными в такие формулы значениями и итоговые (вычисленные) значения Mt, м
	координаты, м		Радиус, м	координаты, м		Радиус, м		
	X	Y	R	X	Y	R		
1	2	3	4	5	6	7	8	9


2. Иные сведения об объекте недвижимости с кадастровым номером _____ :

1. _____

3. Пояснения к сведениям об объекте недвижимости с кадастровым номером _____ :

1. _____

Схема границ земельных участков

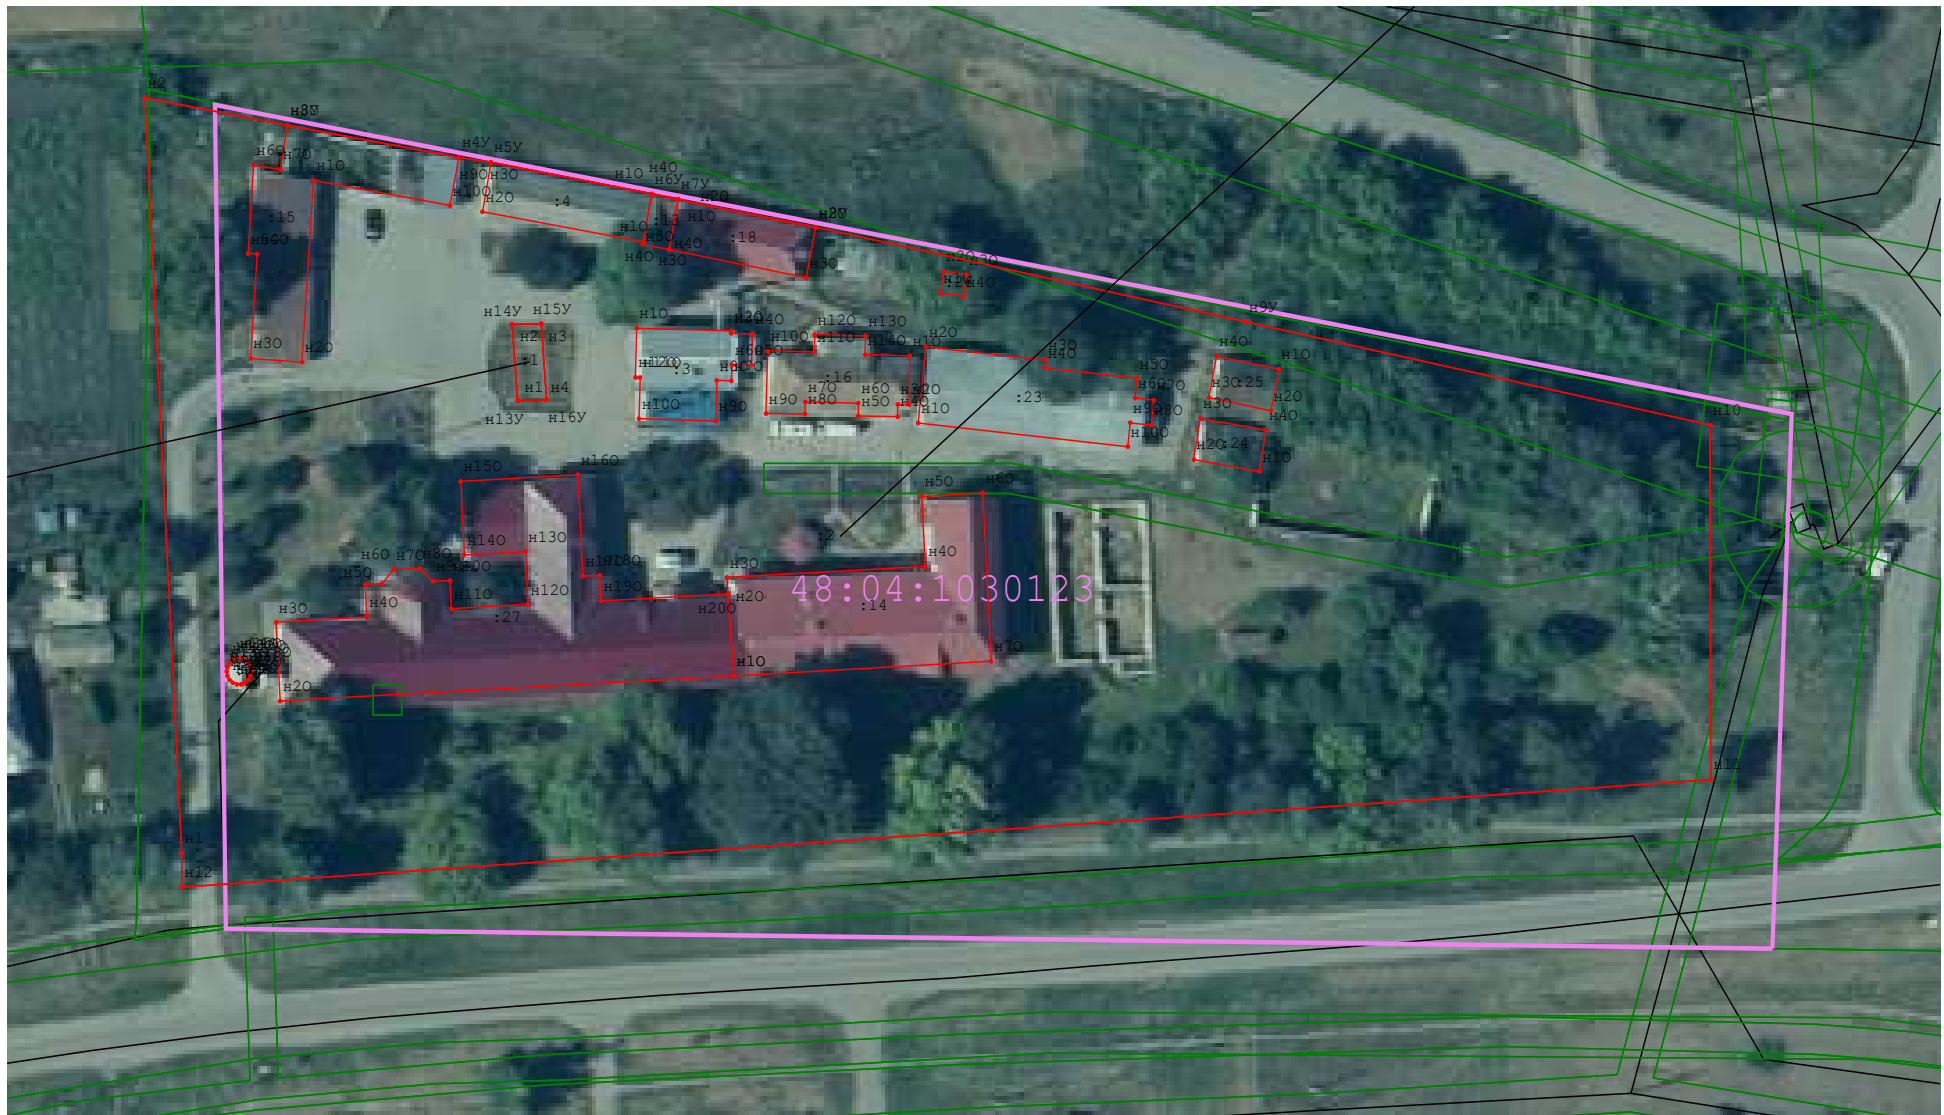

Масштаб 1:1 000

Схема границ земельных участков

Условные обозначения:















-  - характеристическая точка границы земельного участка, сведения ЕГРН о которой не соответствуют требованиям, установленным в соответствии с частью 13 статьи 22 Федерального закона от 13 июля 2015 г. N 218-ФЗ "О государственной регистрации недвижимости"
-  - характеристическая точка границы земельного участка, сведения ЕГРН о которой соответствуют требованиям, установленным в соответствии с частью 13 статьи 22 Федерального закона от 13 июля 2015 г. N 218-ФЗ "О государственной регистрации недвижимости"
-  - характеристическая точка границы земельного участка, сведения о которой отсутствуют в ЕГРН, местоположение которой определено при кадастровых работах (новая характеристическая точка)
-  - часть границы, сведения ЕГРН о которой позволяют однозначно определить ее положение на местности
-  - часть границы, местоположение которой определено при выполнении кадастровых работ
-  - часть границы, сведения ЕГРН о которой не позволяют однозначно определить ее положение на местности
-  - обозначение новой характеристической точки земельного участка
-  - обозначение новой характеристической точки объекта капитального строительства
-  - Кадастровый номер объекта недвижимости
-  - Граница кадастрового квартала
-  - Граница населенного пункта
-  - Граница зоны с особыми условиями использования территории
-  - Номер кадастрового квартала
-  - граница кадастрового квартала

Схема геодезических построений

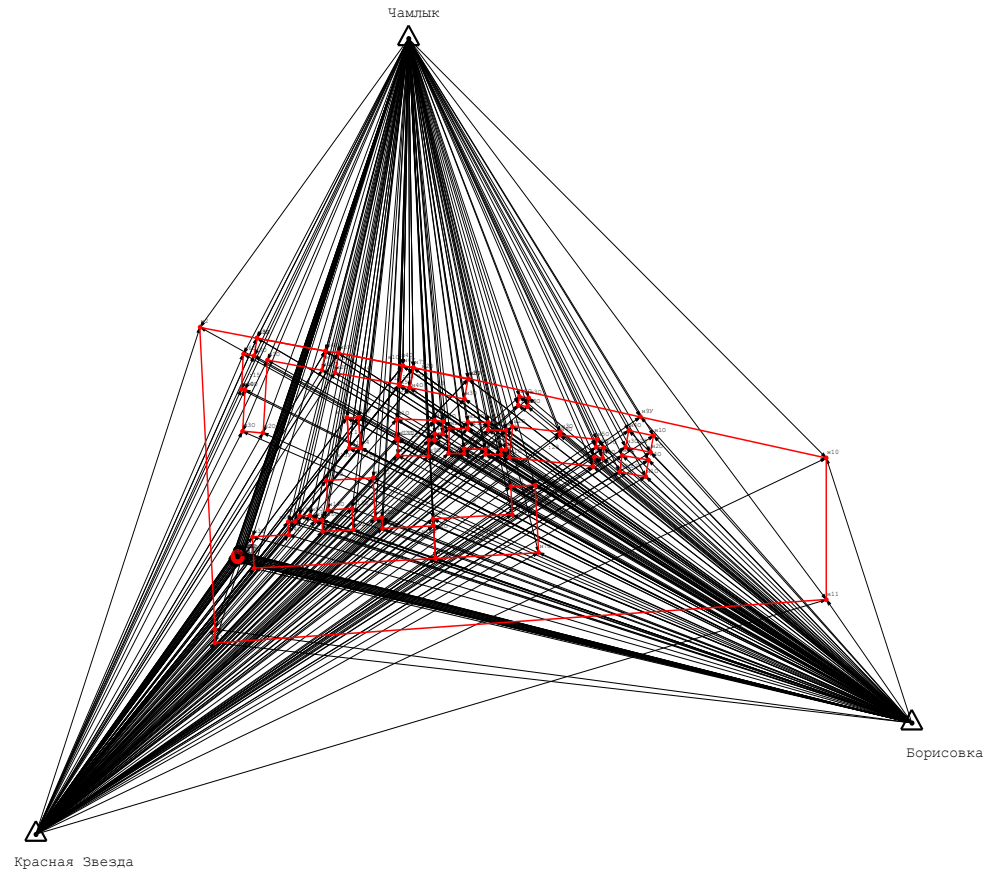


Схема геодезических построений

Условные обозначения:

- - характерная точка границы земельного участка, сведения ЕГРН о которой соответствуют требованиям, установленным в соответствии с частью 13 статьи 22 Федерального закона от 13 июля 2015 г. № 218-ФЗ "О государственной регистрации недвижимости"
- - характерная точка границы земельного участка, сведения о которой отсутствуют в ЕГРН, местоположение которой определено при кадастровых работах (новая характерная точка)
- _____ - часть границы, сведения ЕГРН о которой позволяют однозначно определить ее положение на местности
- _____ - часть границы, местоположение которой определено при выполнении кадастровых работ
- △ - Пункт государственной геодезической сети